

PLANTA BAIXA - LAYOUT

escala 1:100

01 - Módulo Banks/Quarter
02 - Corrimão tubo oblongo
03 - Hubba rampada
04 - Launch ramp
05 - Pole jam

06 - Corrimão alto tubo 3,5"
07 - Hubba alta
08 - Corrimão rampado tubo 3,5"
09 - Corrimão baixo tubo 3,5"
10 - Tela

11 - Módulo Pirâmide/Hubba
12 - Manual Pass/Ledge
13 - Módulo Delta
14 - Banco rampado
15 - Módulo Quarter/Wallride


0 1 2 3 5 10

MARCIO COMAS
BRANDAO:8027
6121104

Digitally signed by
MARCIO COMAS
BRANDAO:80276121104
Date: 2023.06.02
19:35:10 -03'00'

Documento assinado digitalmente
goub
LUIZ GUILHERME SCHUTZ FONTELA
Data: 20/06/2023 16:52:41 -0300
Verifique em <https://validar.it.gov.br>

SKATE PARK ITAQUI - RS		01/10
PARQUE FIRMINO FERNANDES RUA D. PEDRO II 1368, CENTRO, ITAQUI - RS	RESP. TÉCNICO: LUIZ GUILHERME SCHUTZ FONTELA ENG. CIVIL CREA-RS: 215.203	
PROJETO EXECUTIVO DE ARQUITETURA	AUTOR: MARCIO COMAS BRANDÃO ARQUITETO CAU-RF A38531-0	
PLANTA BAIXA - LAYOUT	ESCALA INDICADA	MAIO/2023

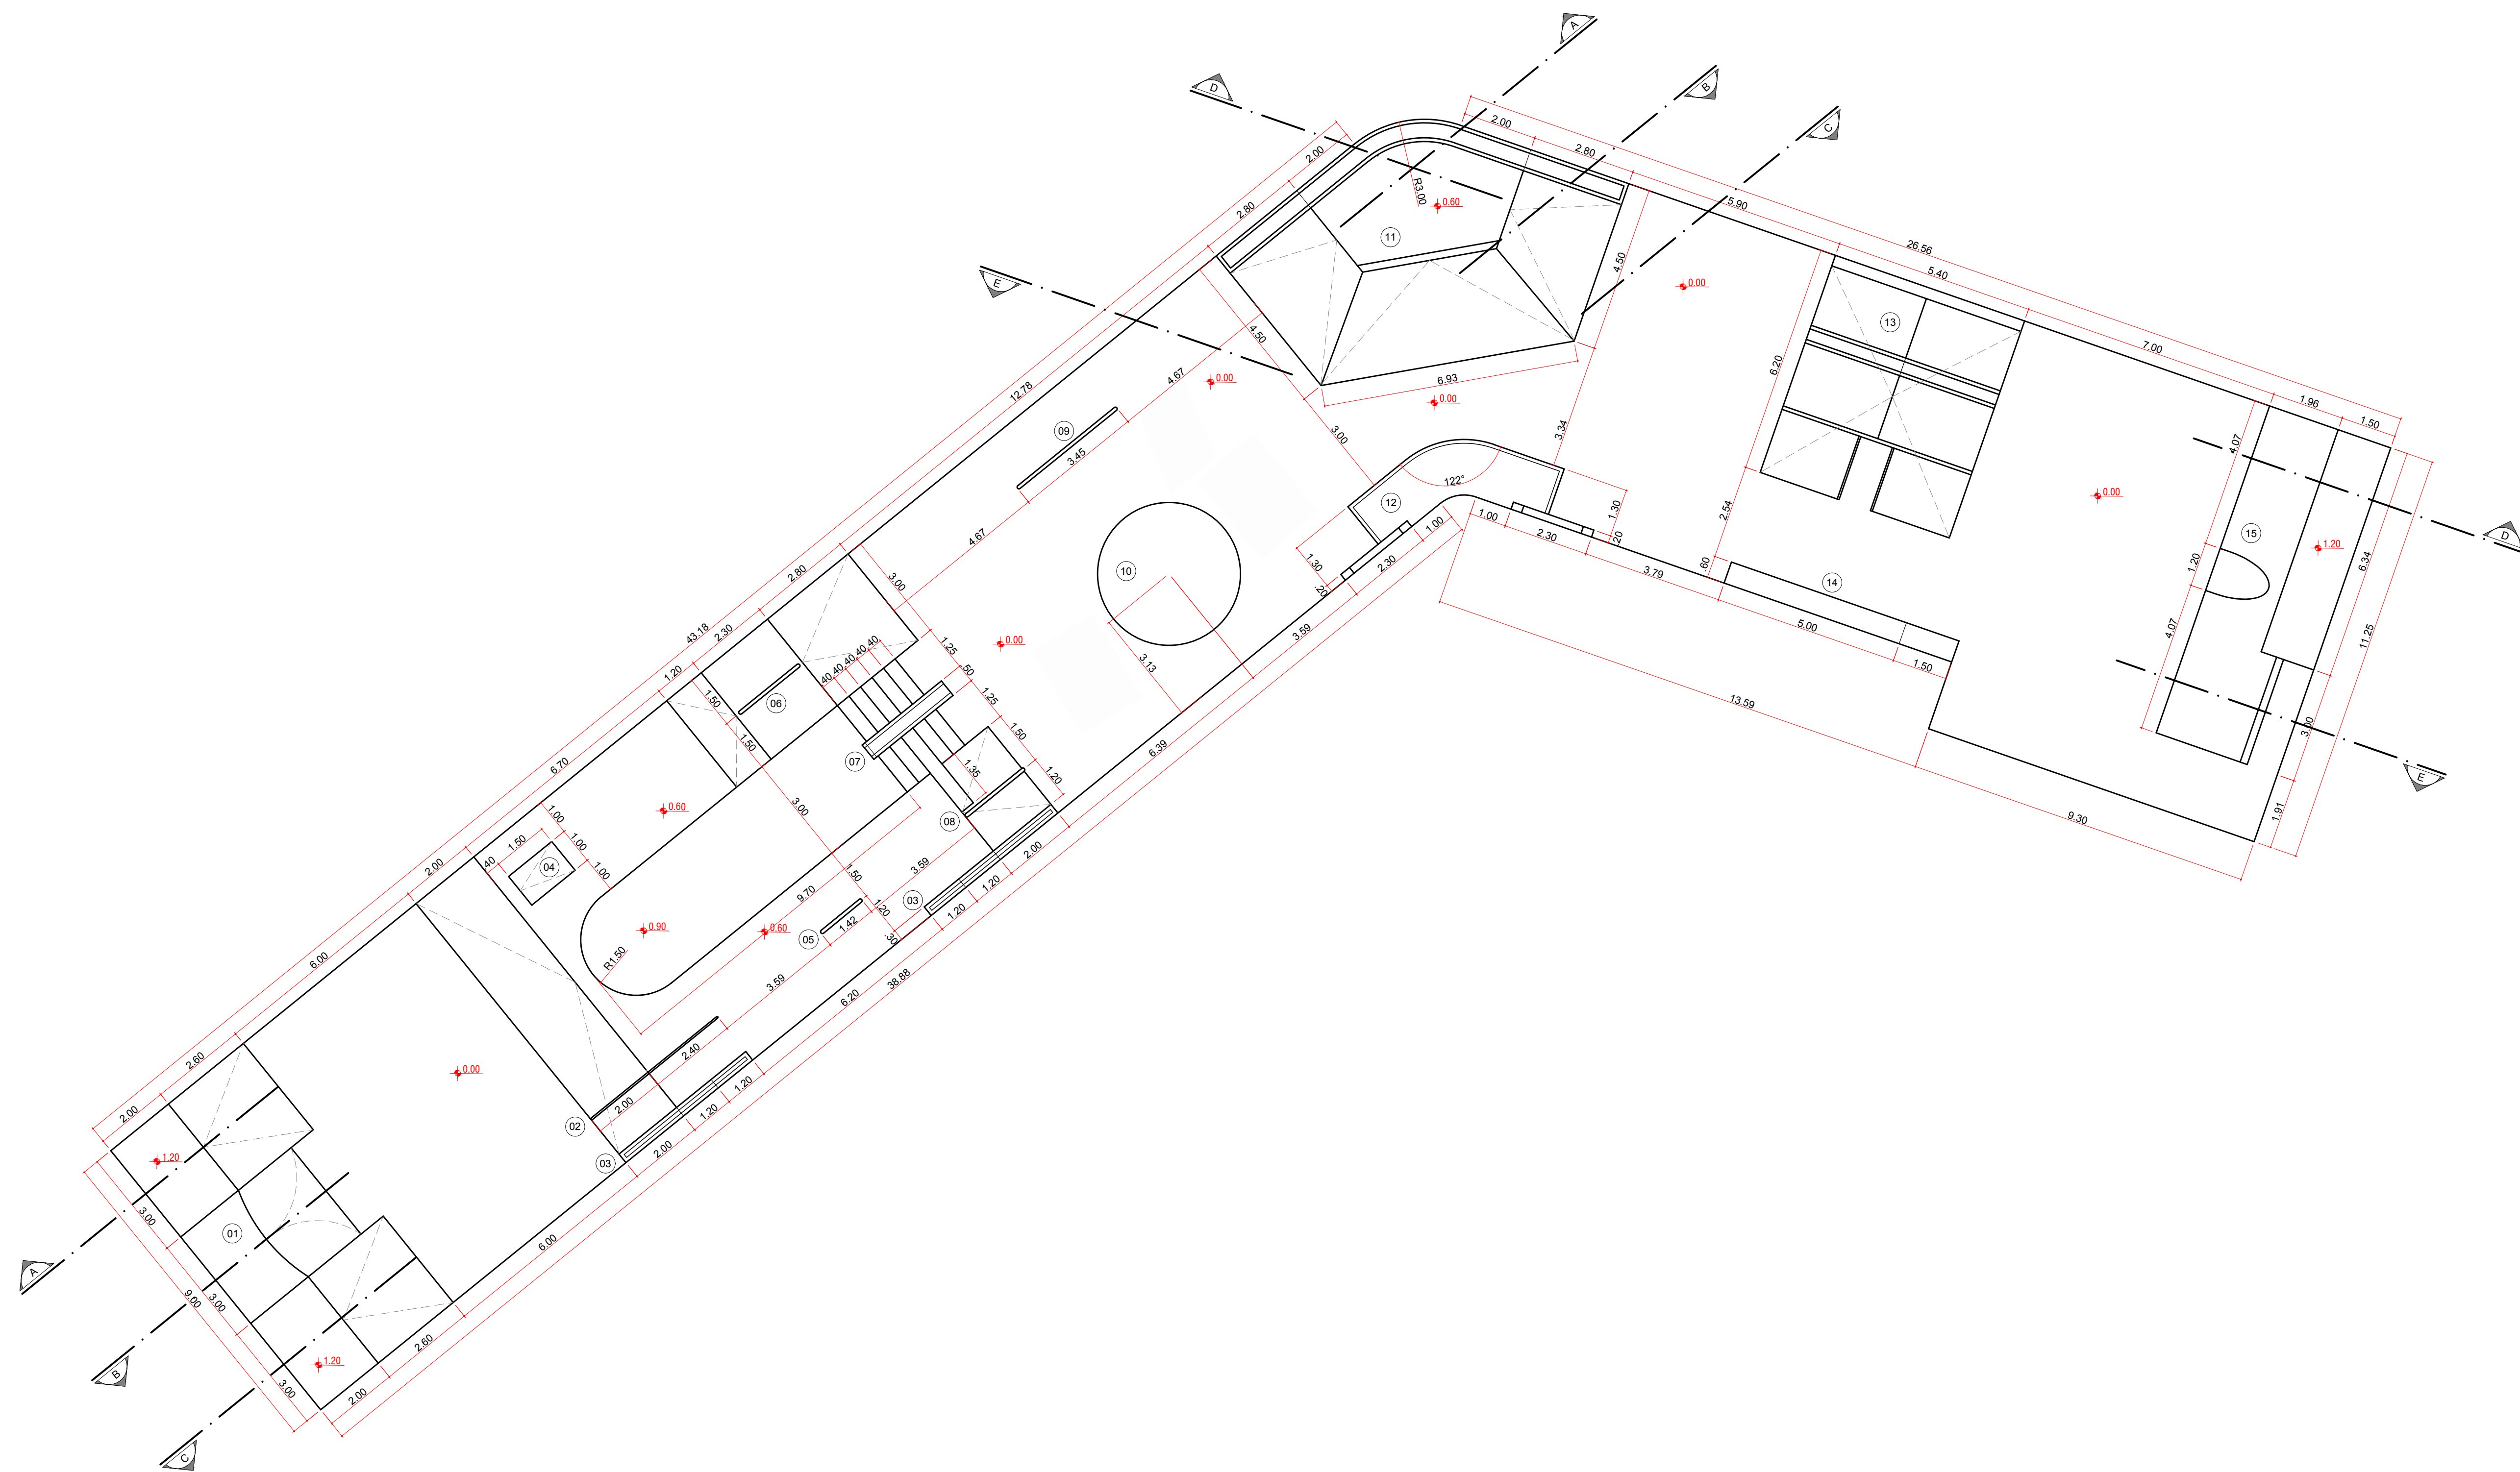

PLANTA BAIXA - CONSTRUÇÃO

escala 1:100



- | | | |
|----------------------------|---------------------------------|------------------------------|
| 01 - Módulo Banks/Quarter | 06 - Corrimão alto tubo 3.5" | 11 - Módulo Pirâmide/Hubba |
| 02 - Corrimão tubo oblongo | 07 - Hubba alta | 12 - Manual Pad/Ledge |
| 03 - Hubba rampada | 08 - Corrimão rampado tubo 3.5" | 13 - Módulo Delta |
| 04 - Launch ramp | 09 - Corrimão baixo tubo 3.5" | 14 - Banco rampado |
| 05 - Pole jam | 10 - Teta | 15 - Módulo Quarter/Wallride |

NOTA: Os trechos de piso plano terão caimento
CONFORME PRANCHA 09

MARCIO COMAS
BRANDAO:8027
6121104


Digitally signed by
MARCIO COMAS
BRANDAO:80276121104
Date: 2023.06.02
19:36:01 -03'00'

Documento assinado digitalmente
LUIZ GUILHERME SCHUTZ FONTELA
Data: 2023.06.02 19:35:00-0300
Verifique em <https://validar.iti.gov.br>

SKATE PARK ITAQUI - RS		02/10
PARQUE FIRMINO FERNANDES RUA D. PEDRO II 1368, CENTRO, ITAQUI - RS	RESP. TÉCNICO: LUIZ GUILHERME SCHUTZ FONTELA ENG. CIVIL - CREARS: 215.203	
PROJETO EXECUTIVO DE ARQUITETURA	AUTOR: MARCIO COMAS BRANDÃO ARQUITETO - CAU-DF A38531-0	
PLANTA BAIXA - CONSTRUÇÃO	ESCALA INDICADA	MAIO/2023

- Pintura cor referência PANTONE AQUA #0EFFFF
- Pintura cor referência PANTONE JET BLACK 19-0303
- Concreto polido aparente

NOTA: Os componentes metálicos receberão pintura em esmalte sintético, enquanto as superfícies em concreto receberão pintura acrílica. As cores na escala PANTONE indicadas em projeto são referência para a pigmentação de ambas as bases para as respectivas aplicações.

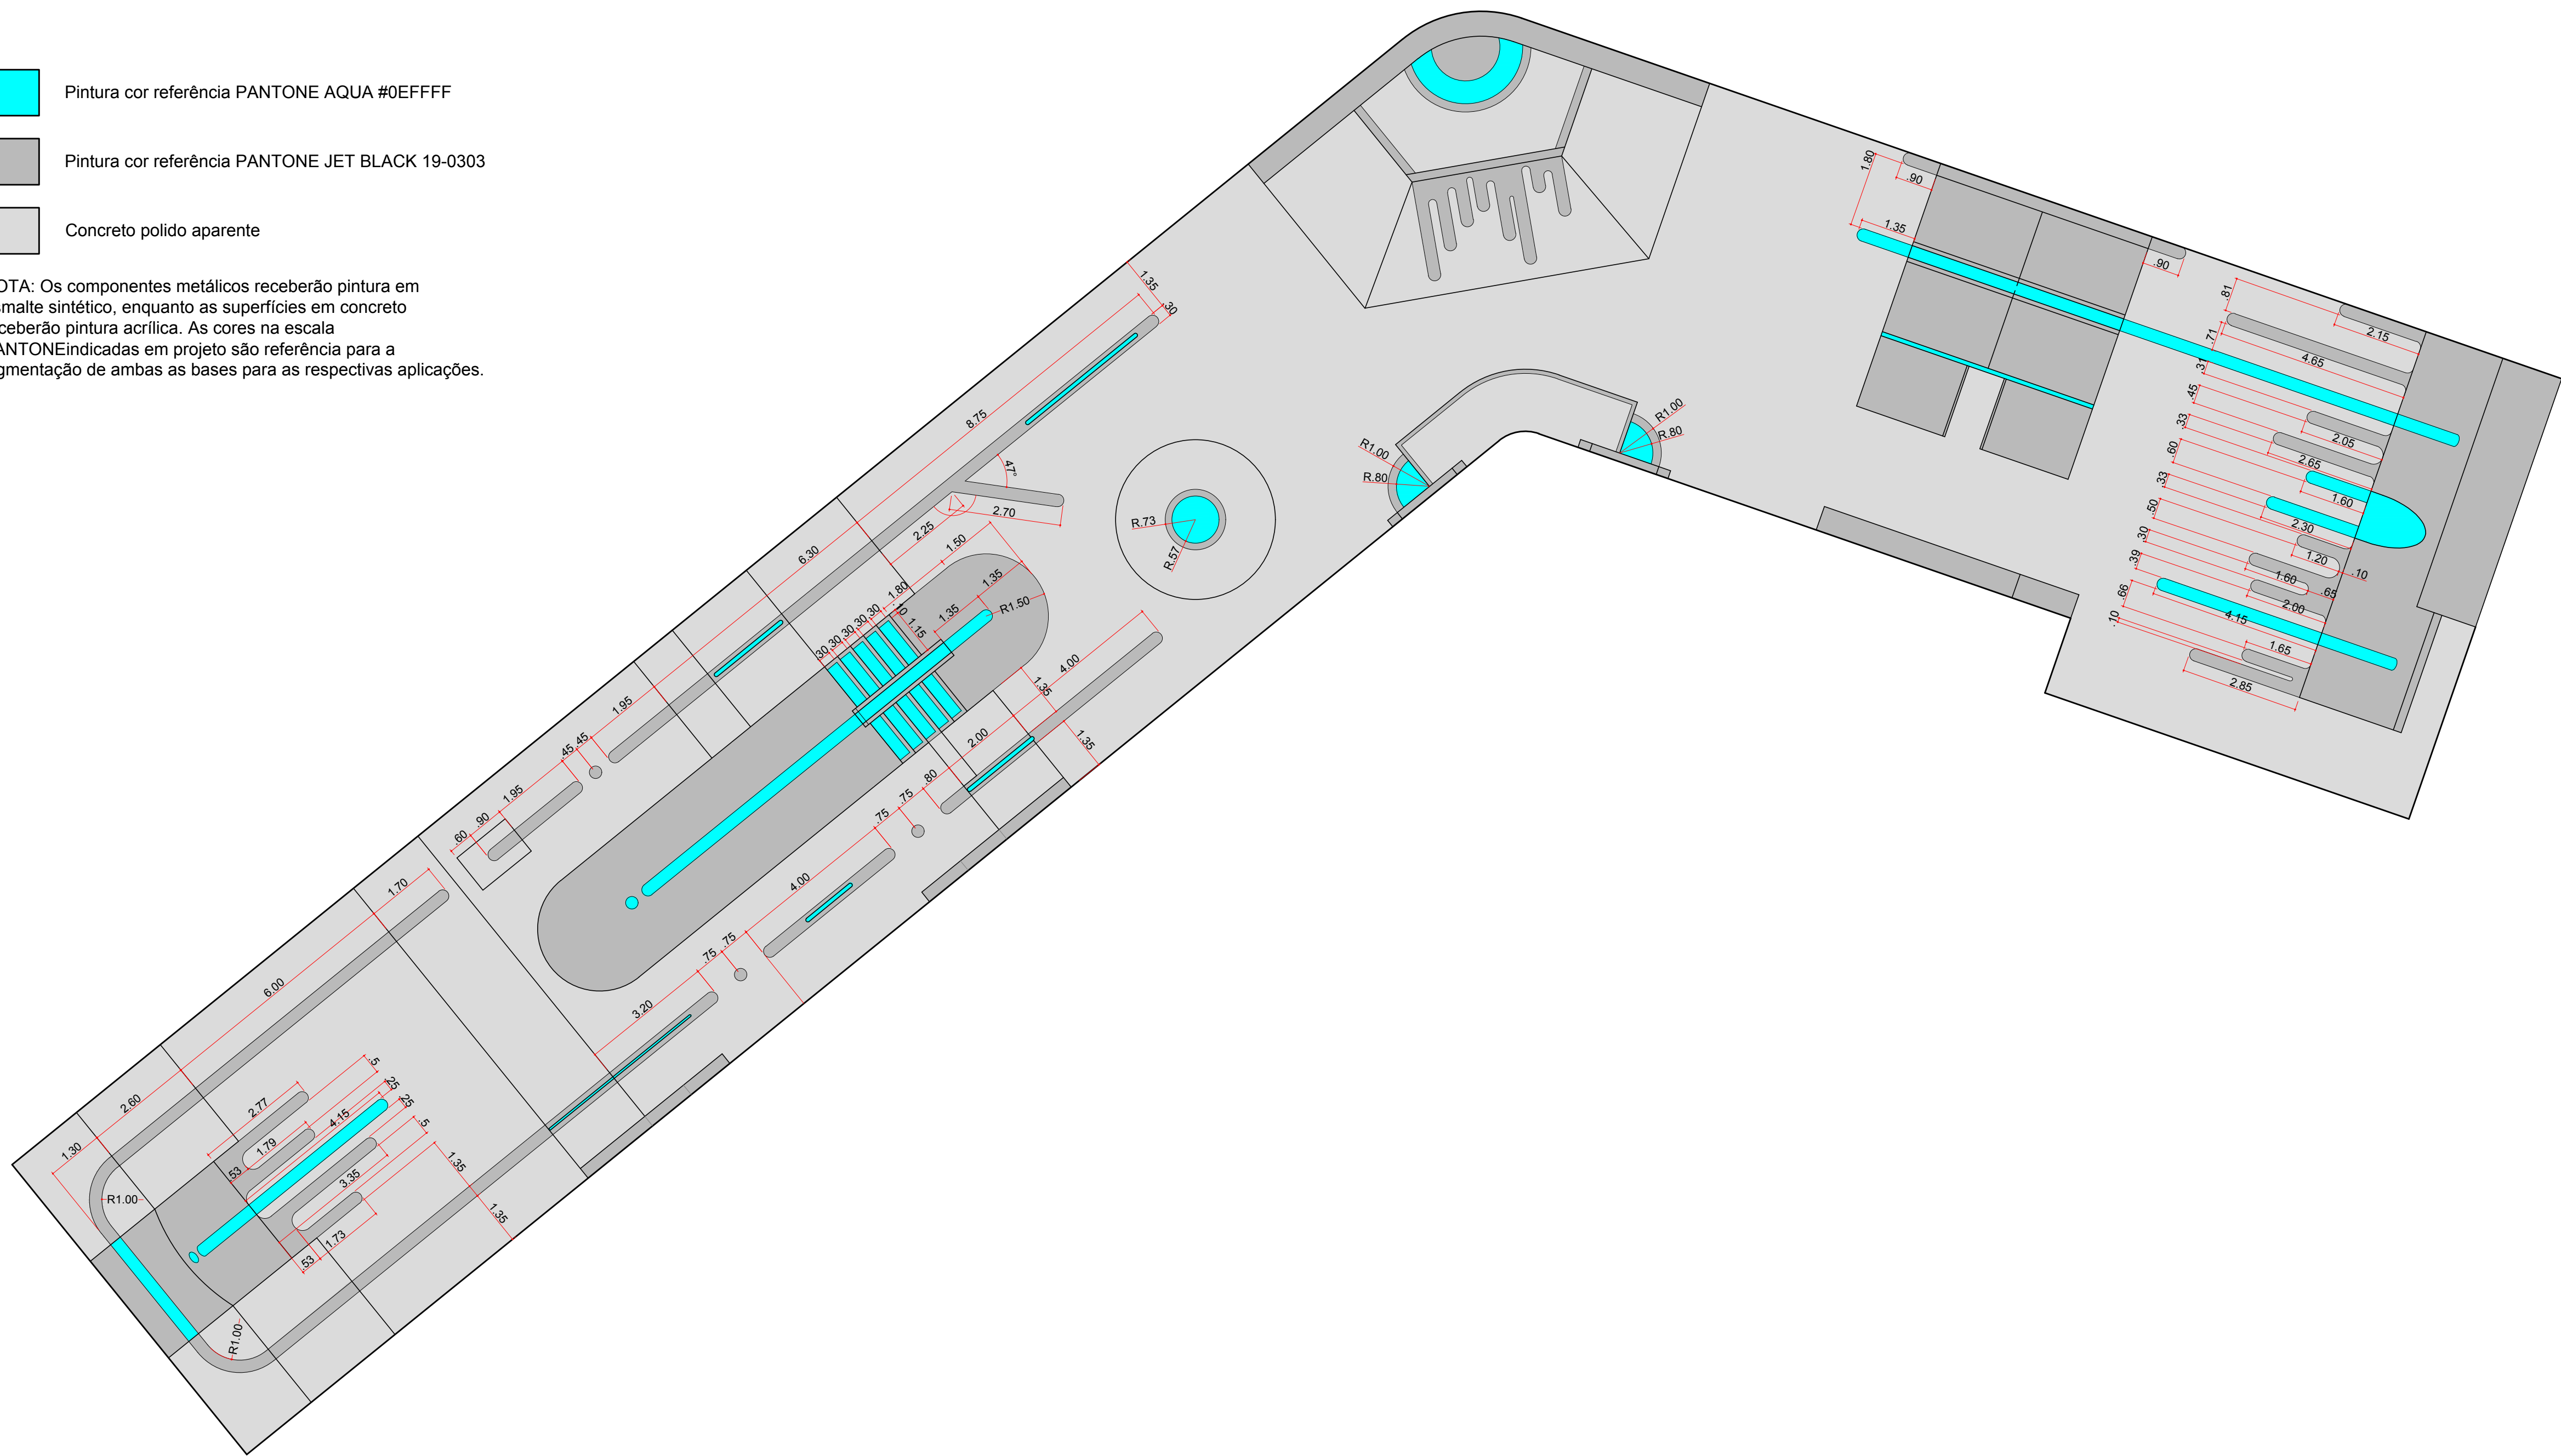

- PLANTA BAIXA - PINTURA DO PISO

escala 1:100
- 01 - Módulo Banks/Quarter

02 - Corrimão tubo oblongo

03 - Hubba rampada

04 - Launch ramp

05 - Pole jam

06 - Corrimão alto tubo 3,5"

07 - Hubba alta

08 - Corrimão rampado tubo 3,5"

09 - Corrimão baixo tubo 3,5"

10 - Teta

11 - Módulo Pirâmide/Hubba

12 - Manual Pad/Ledge

13 - Módulo Delta

14 - Banco rampado










15 - Módulo Quarter/Vallride

MARCIO COMAS
BRANDAO:80276121104
6121104

Digitally signed by
MARCIO COMAS
BRANDAO:80276121104
Date: 2023.06.02
19:36:32 -03'00'

Documento assinado digitalmente
LUIZ GUILHERME SCHUTZ FONTELA
Data: 2023.06.02 19:36:32 -03'00'
Verifique em <https://validar.br>

SKATE PARK ITAQUI - RS		03/10
PARQUE FIRMINO FERNANDES RUA D. PEDRO II 1368, CENTRO, ITAQUI - RS	RESP. TÉCNICO: LUIZ GUILHERME SCHUTZ FONTELA ENG. CIVIL CREA/RS: 215.203	
PROJETO EXECUTIVO DE ARQUITETURA	AUTOR: MARCIO COMAS BRANDÃO ARQUITETO CAU-DF A38531-0	
PLANTA BAIXA - PINTURA	ESCALA INDICADA	MAIO/2023

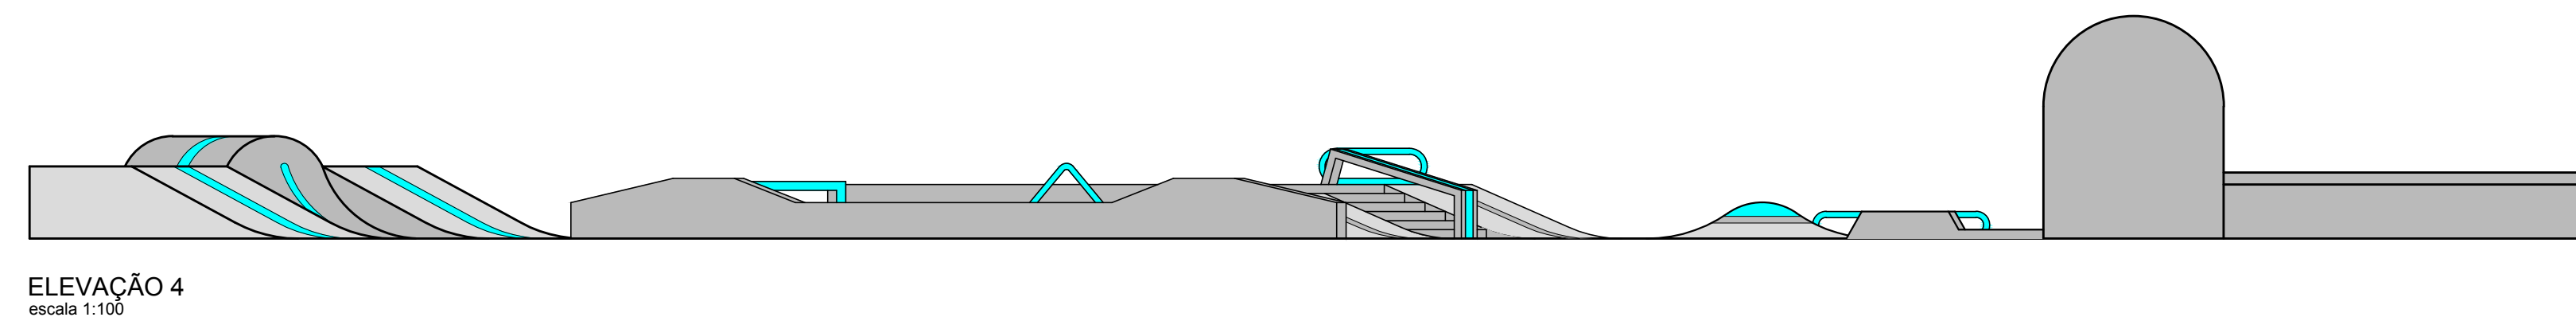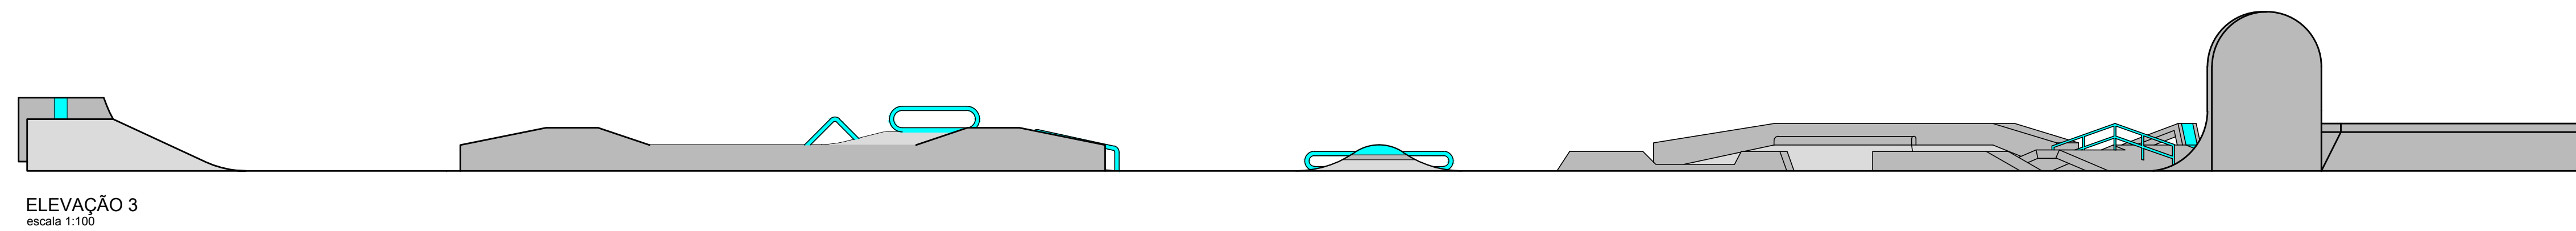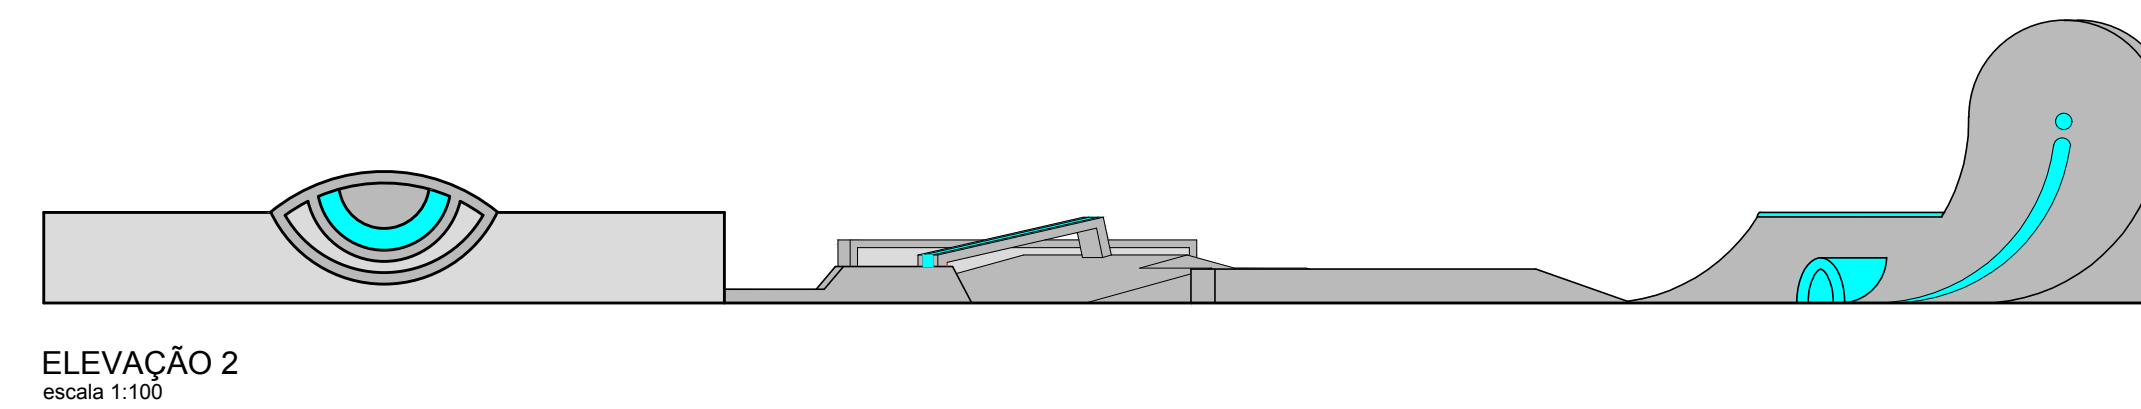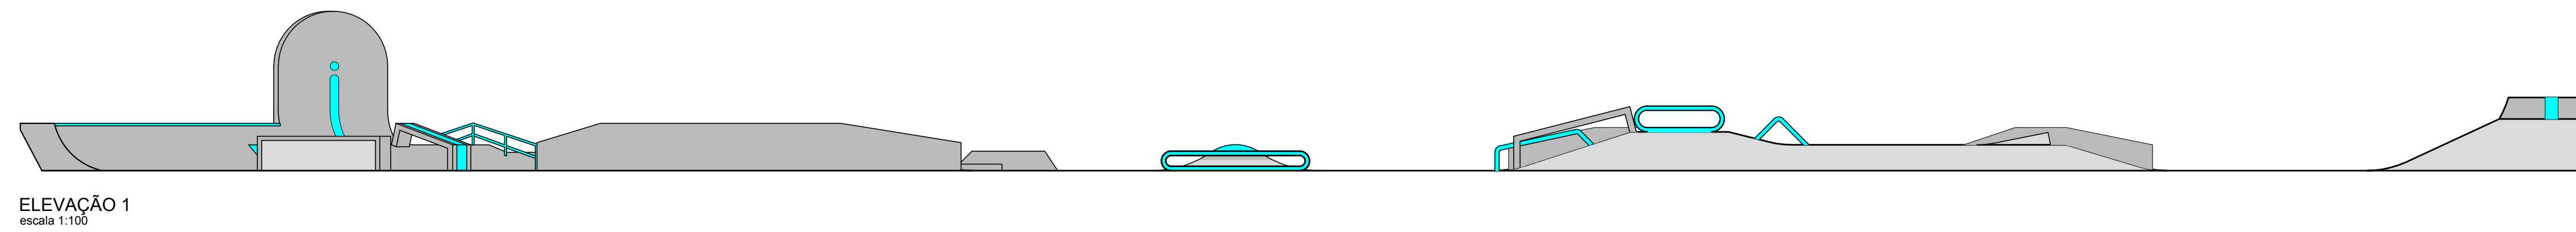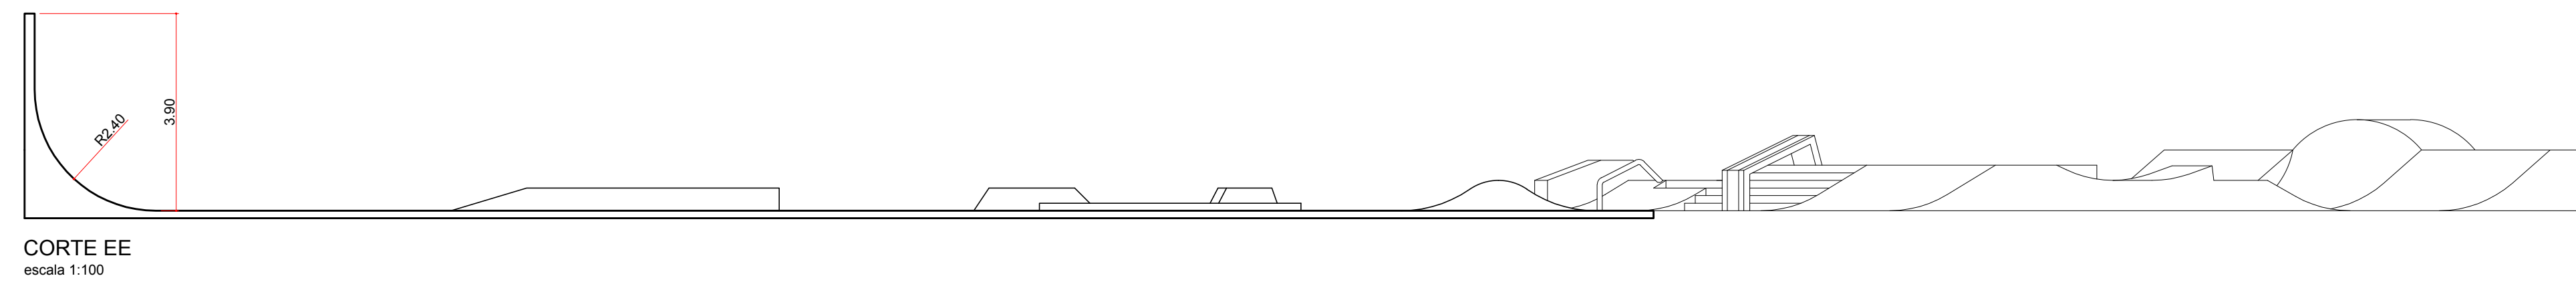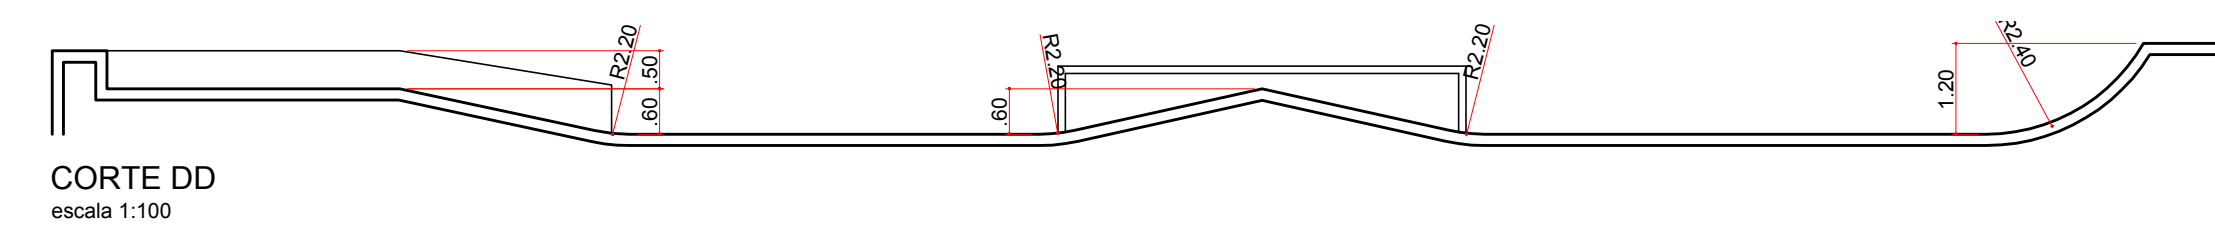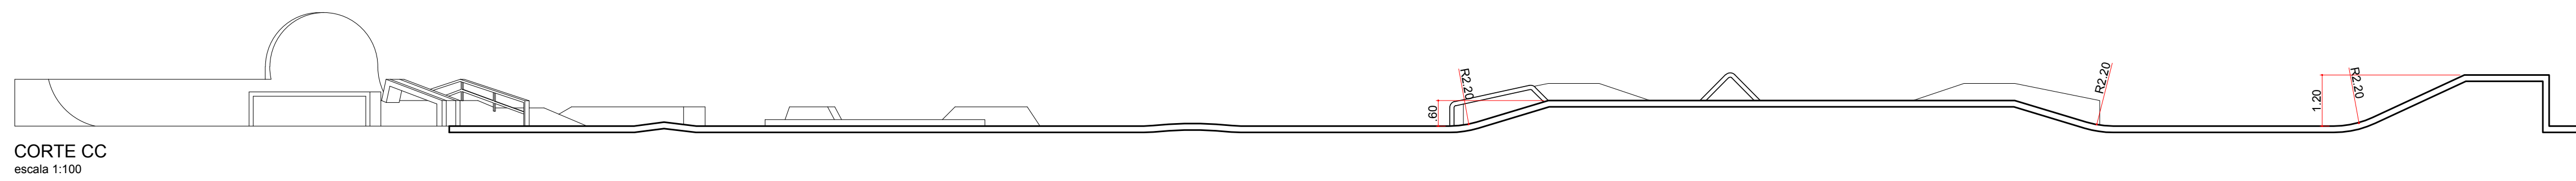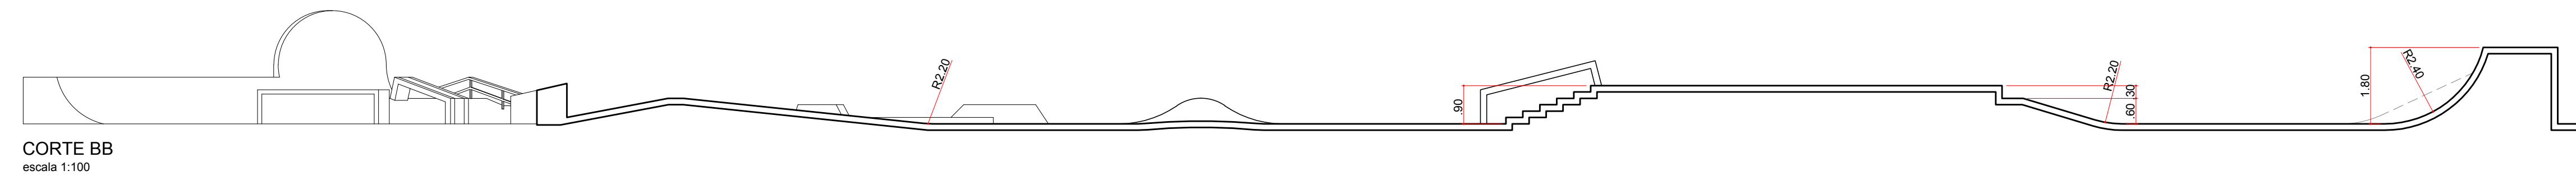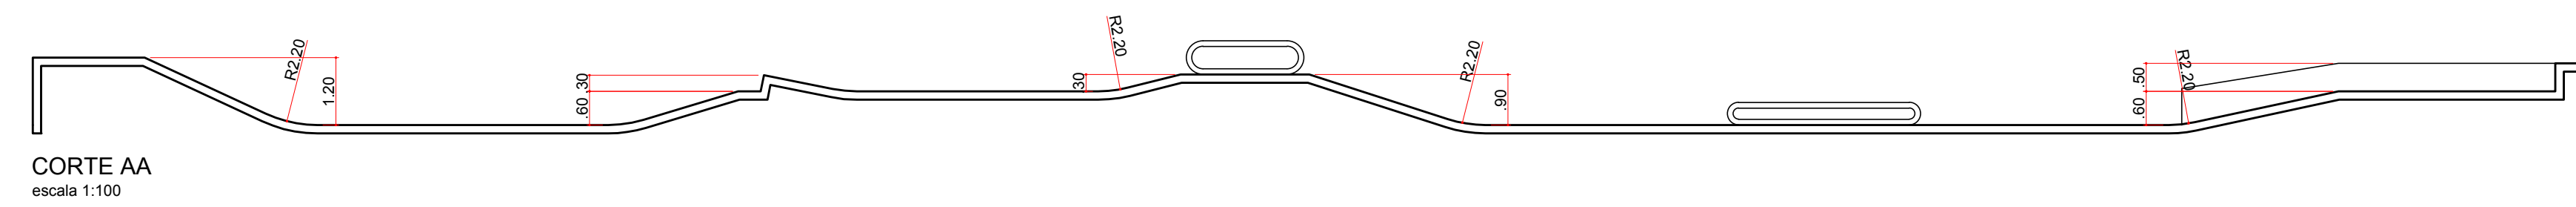







gov.br

Documento assinado digitalmente
LUIZ GUILHERME SCHUTZ FONTELA
Data: 20/06/2023 16:05:21-0300
Verifique em <https://validar.jti.gov.br>

MARCIO COMAS
BRANDAO:8027
6121104

Digitally signed by
MARCIO COMAS
BRANDAO:80276121104
Date: 2023.06.02
19:37:14 -03'00'


<p align="center">SKATE PARK ITAQUI - RS</p>		<p align="center">04/10</p>
<p>PARQUE FIRMINO FERNANDES RUA D. PEDRO II 1366, CENTRO, ITAQUI - RS</p>	<p>RESP. TÉCNICO: LUIZ GUILHERME SCHULTZ FONTELA ENG. CIVIL CREARÉ: 215.203</p>	
<p>PROJETO EXECUTIVO DE ARQUITETURA</p>	<p>AUTOR: MARCIO CAMOS BRANDÃO ARQUITETO CAU-F 438531-10</p>	
<p align="center">CORTES E ELEVAÇÕES</p>	<p align="center">ESCALA INDICADA</p>	<p align="center">MAIO/2023</p>

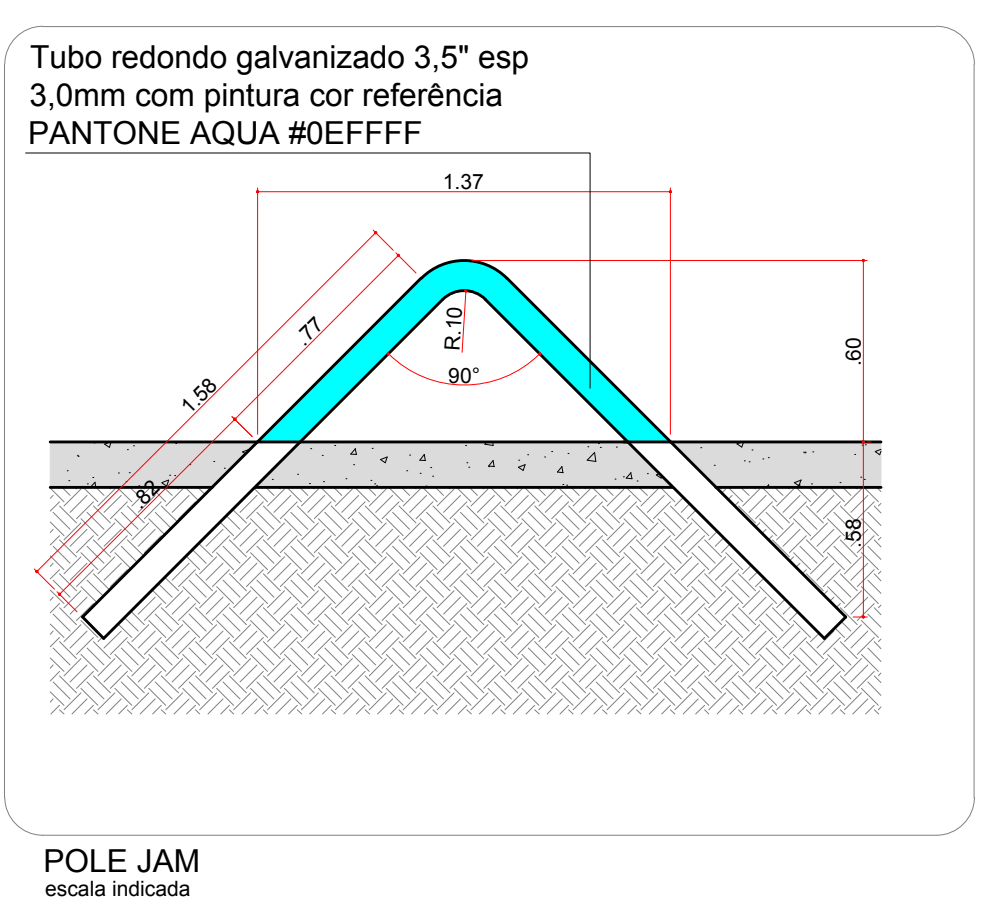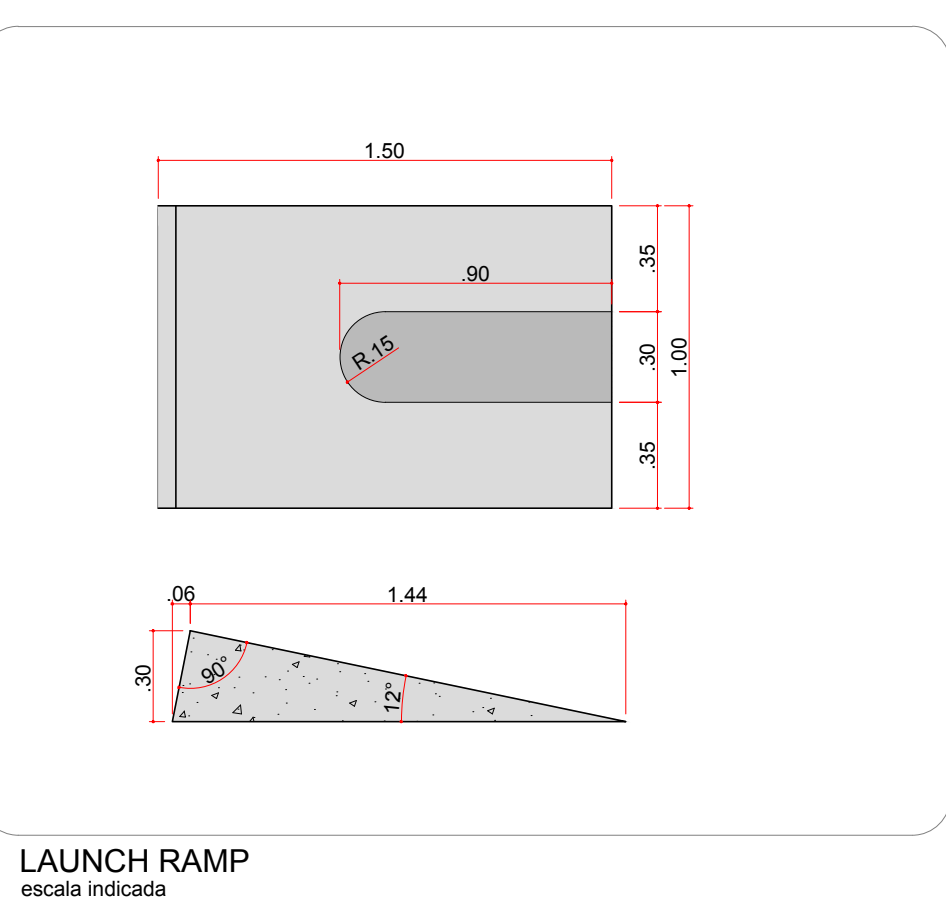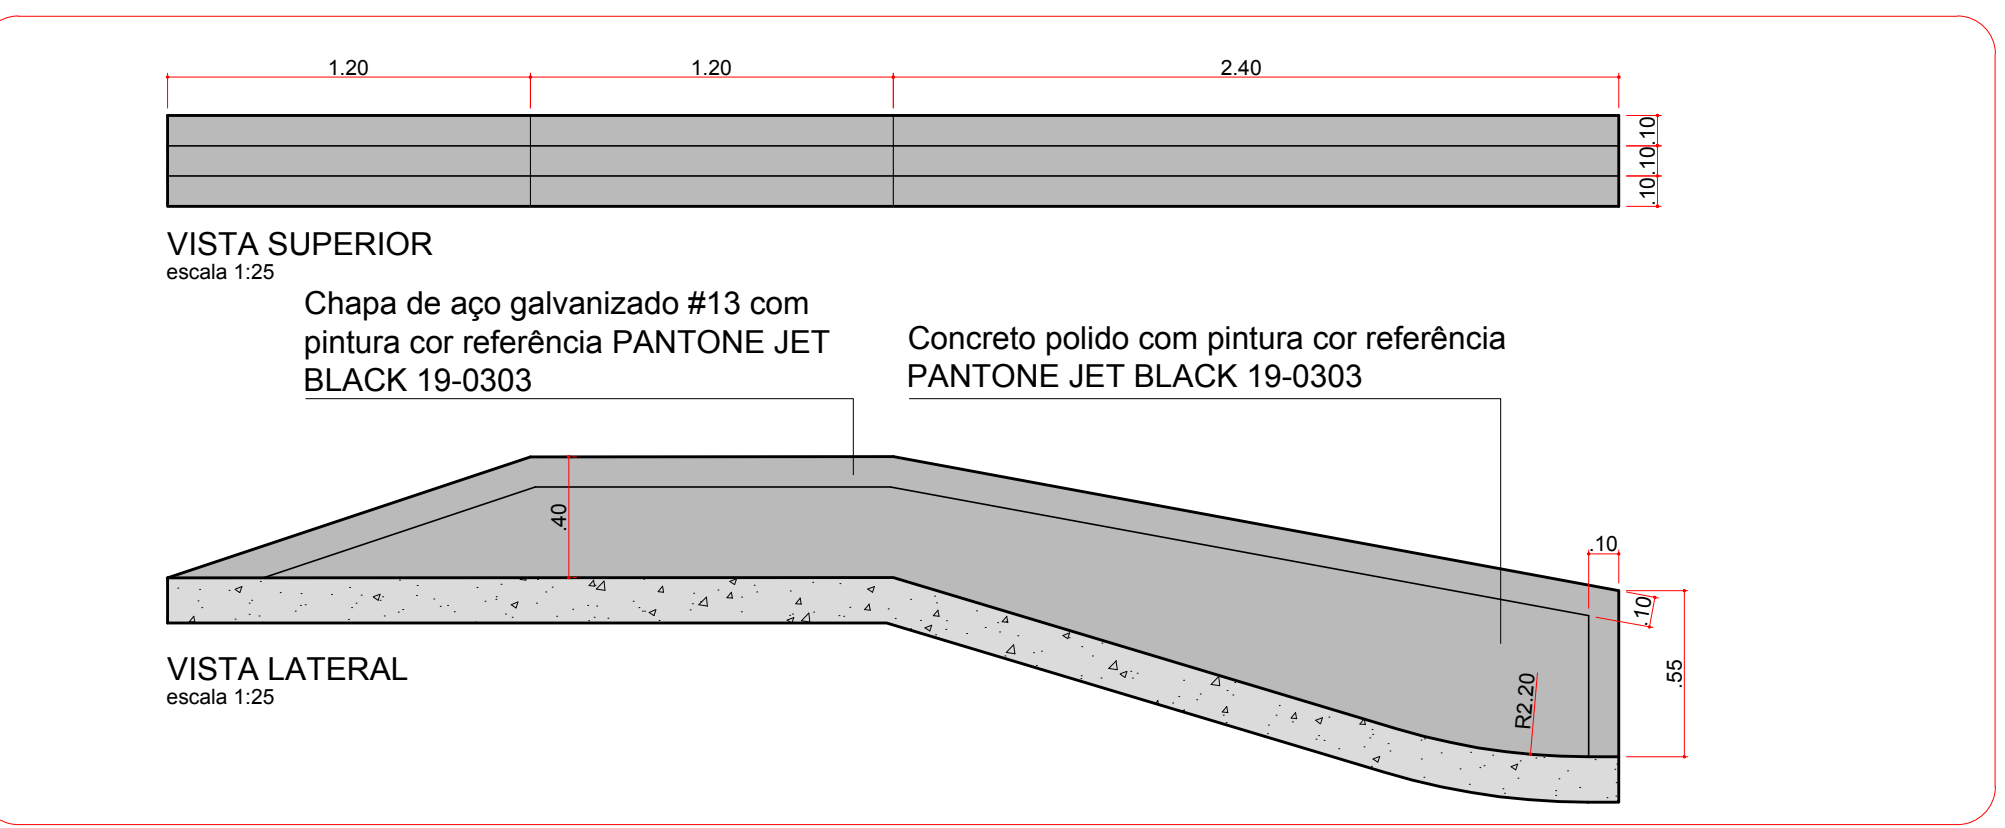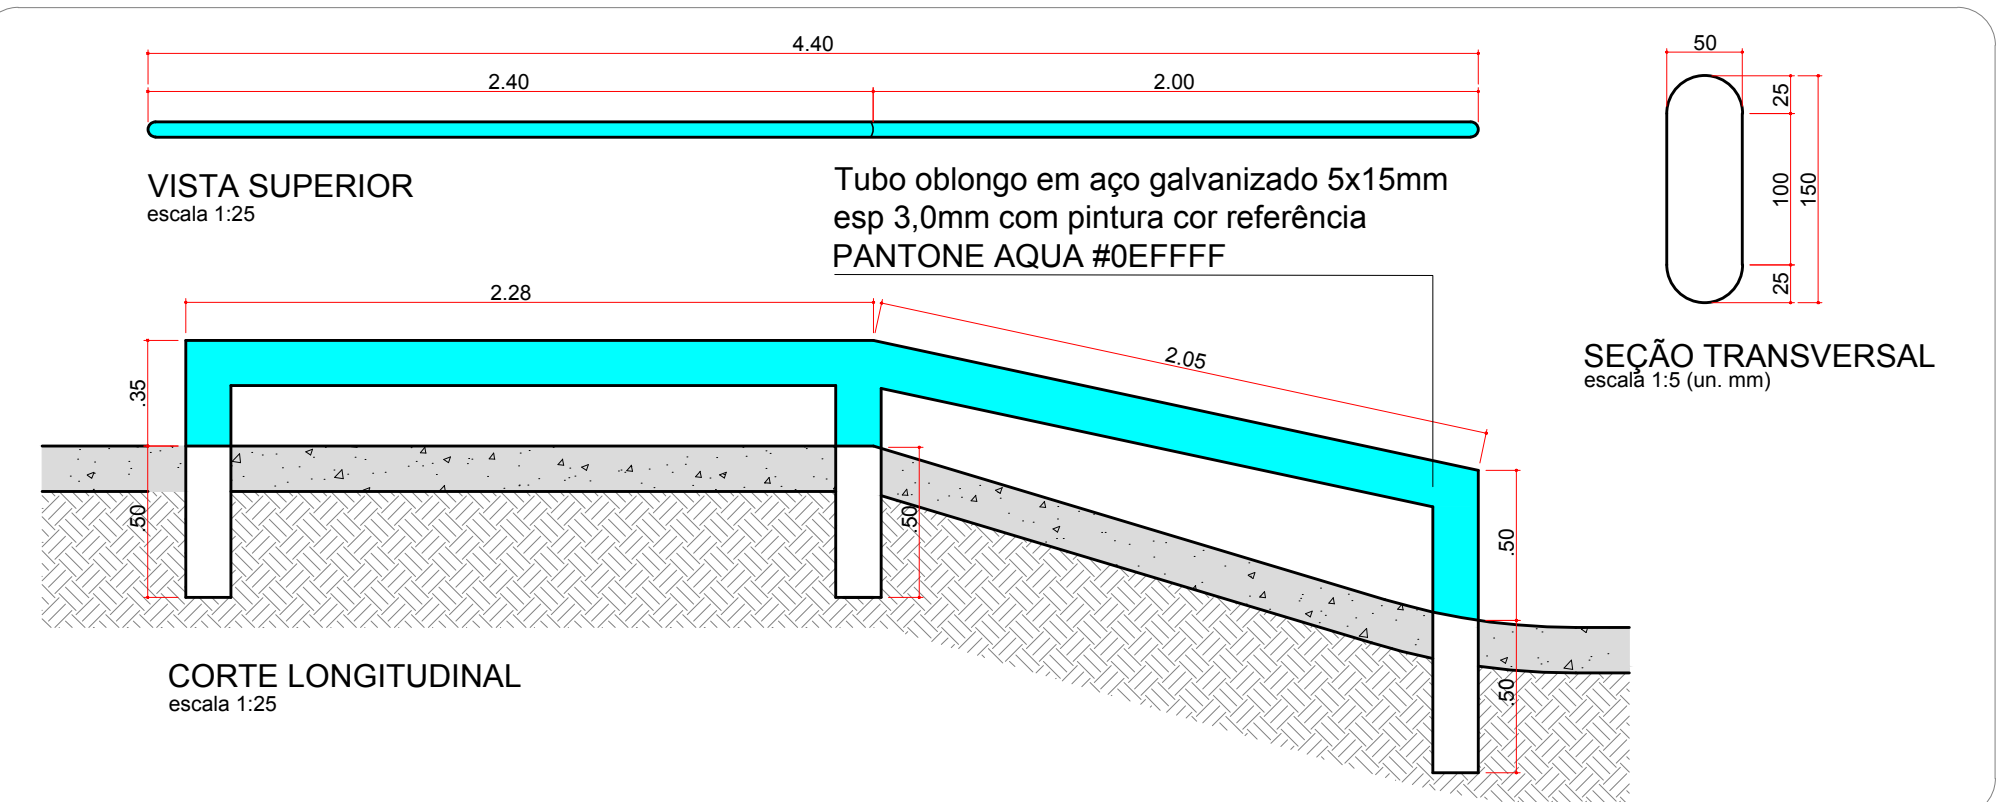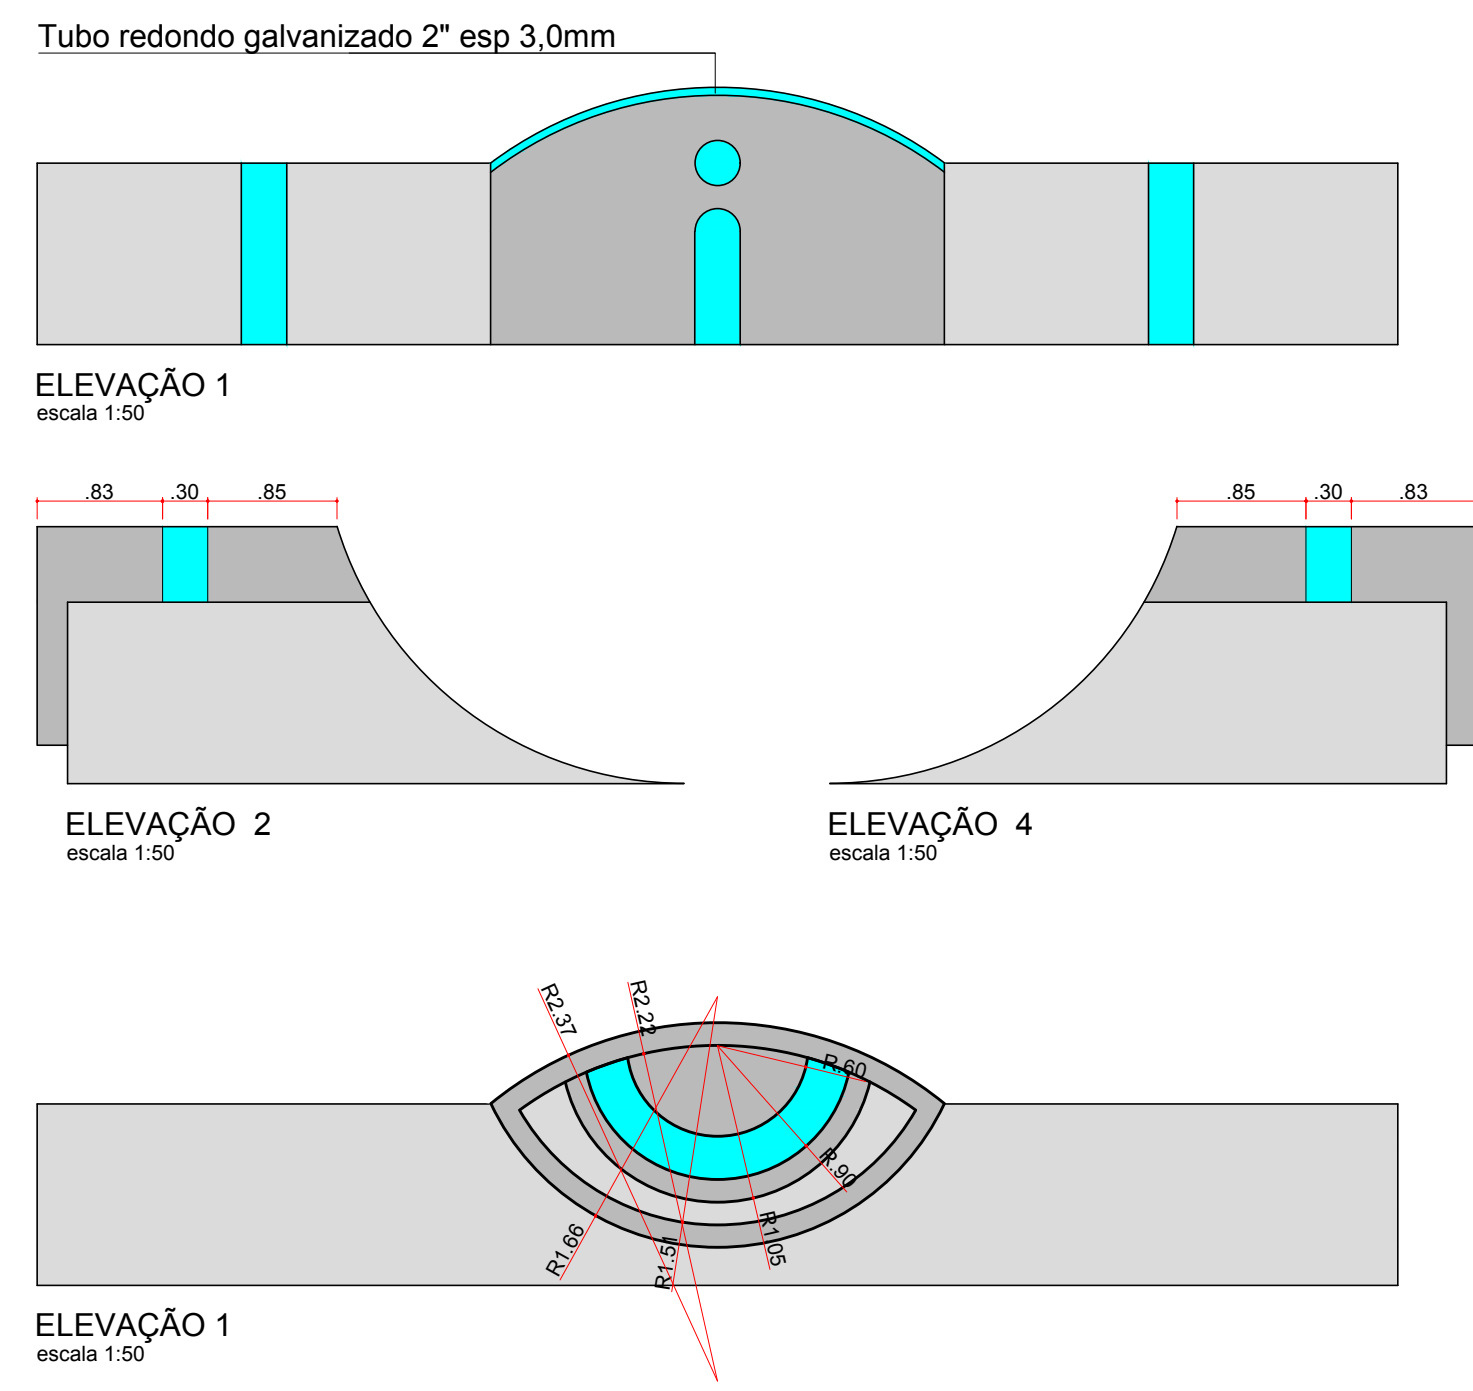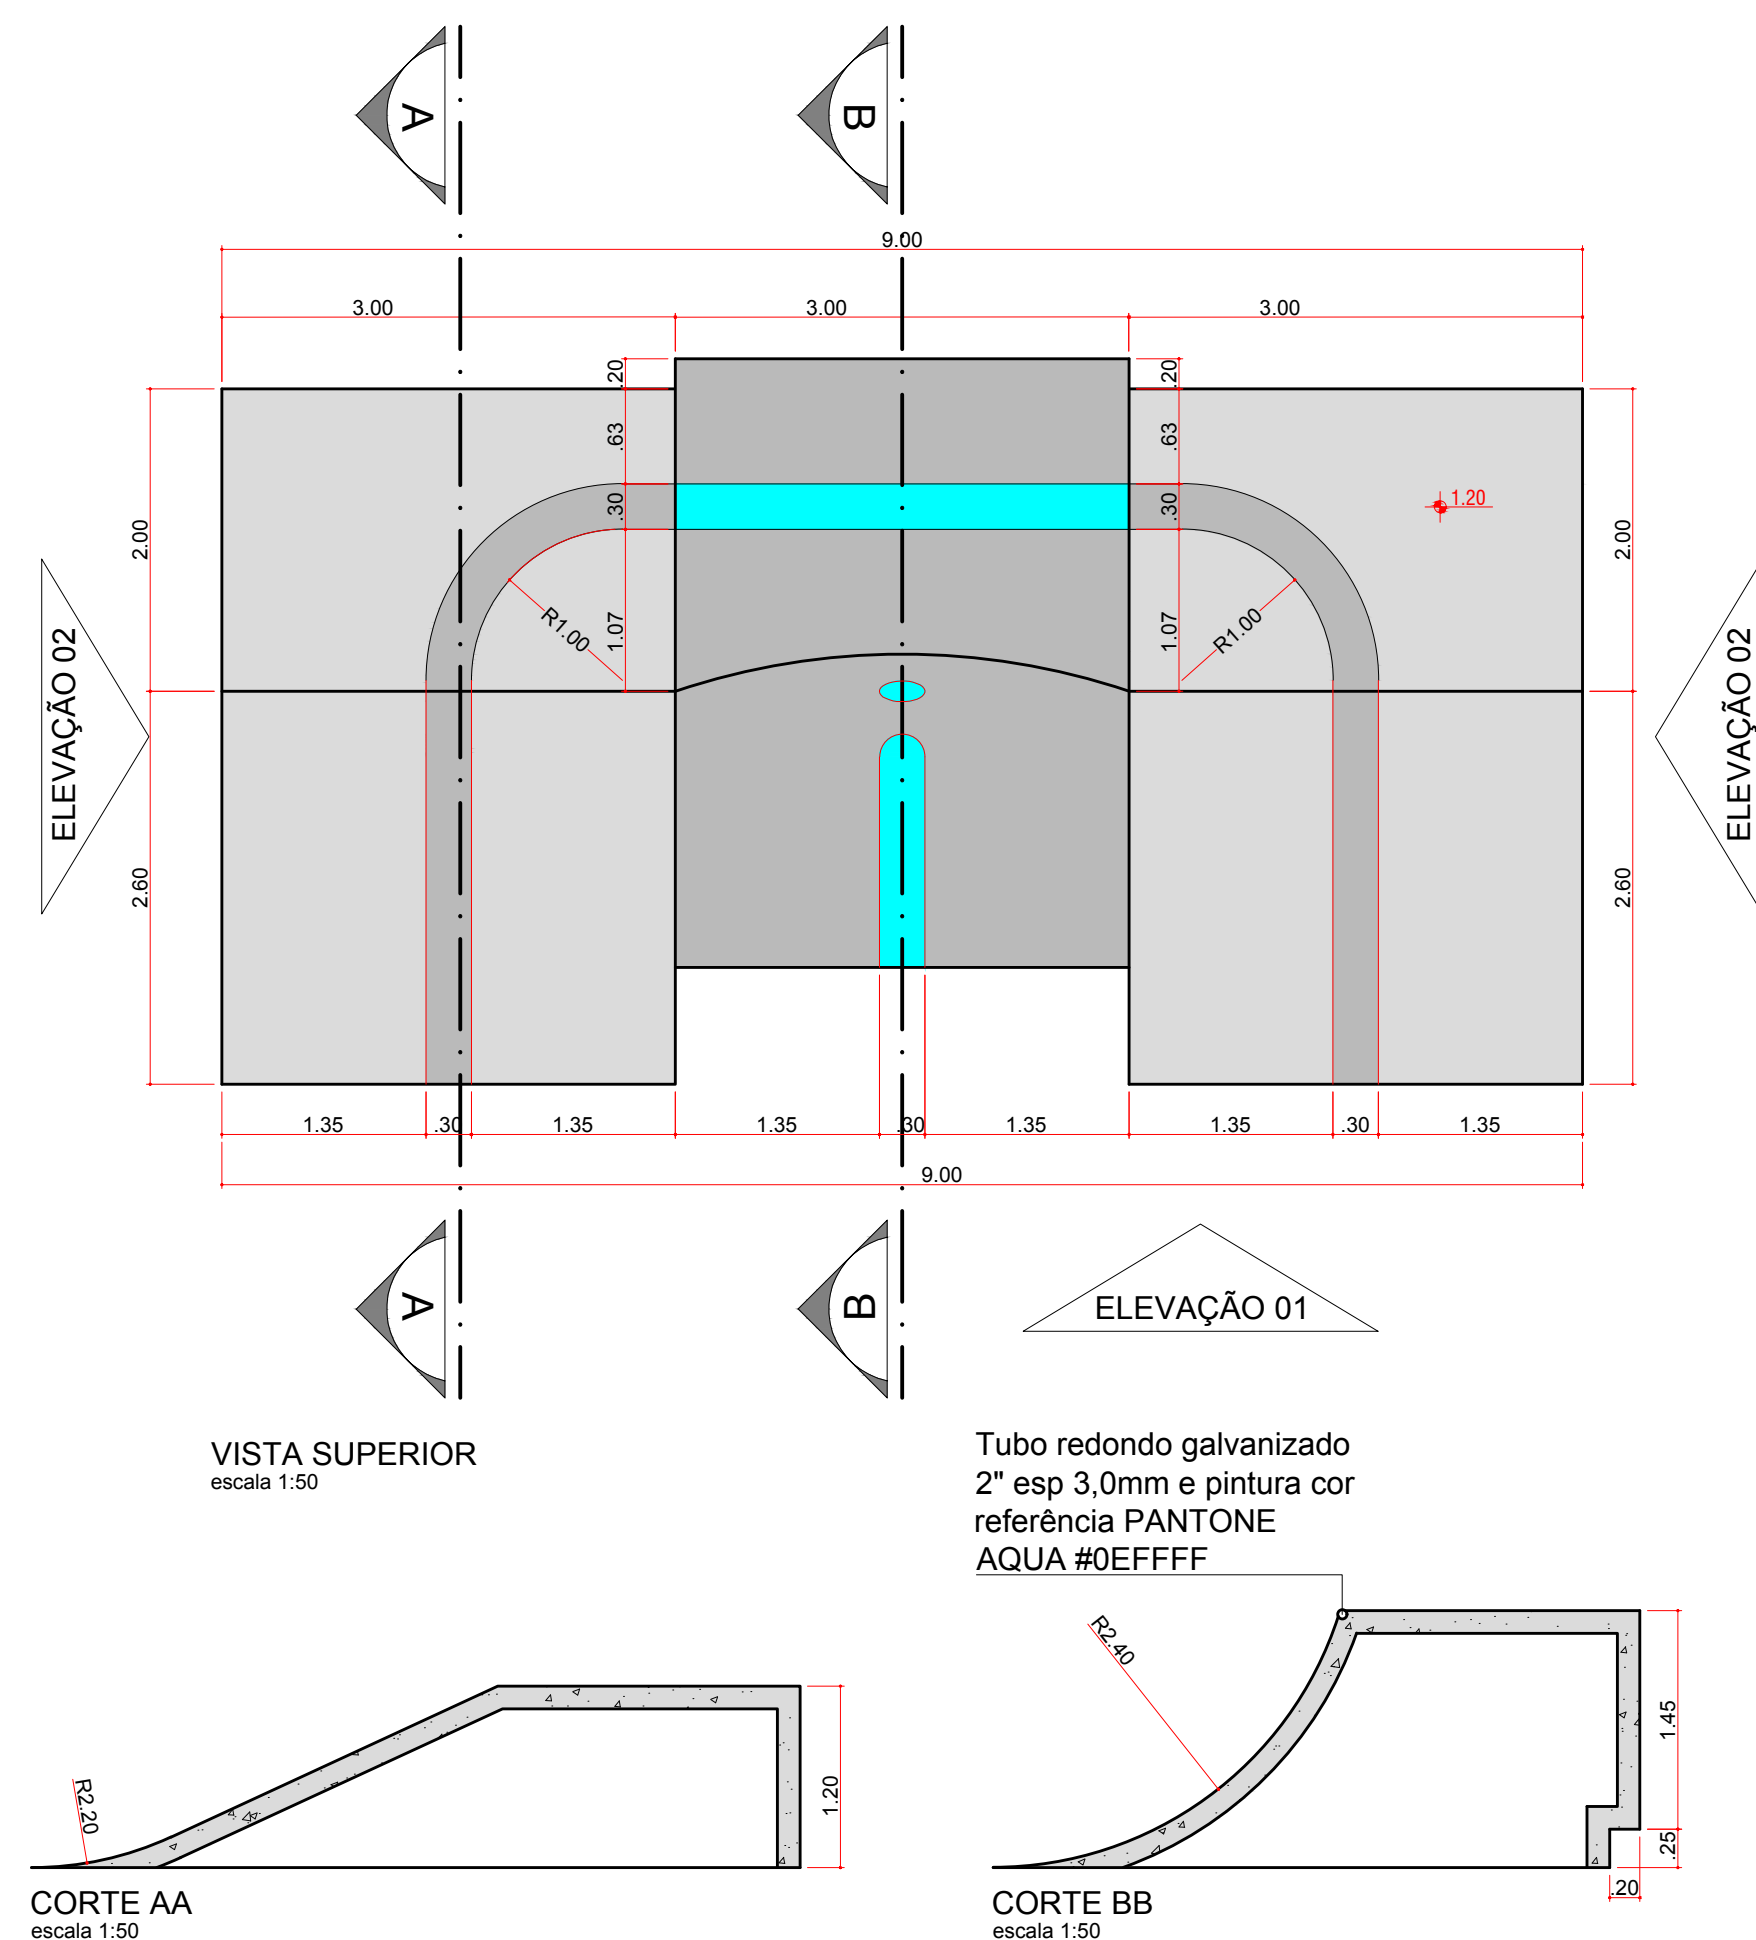


MARCIO COMAS BRANDAO:8027 6121104

Digitally signed by MARCIO COMAS BRANDAO:80276121104 Date: 2023.06.02 19:37:37 -03'00'


SKATE PARK ITAQUI - RS		05/10
PARQUE FIRMINO FERNANDES RUA D. PEDRO II 1386, CENTRO, ITAQUI - RS	RESP. TÉCNICO: LUIZ GUILHERME SCHUTZ FONTELA ENG. CIVIL - CREAVRS: 215.253	
PROJETO EXECUTIVO DE ARQUITETURA	AUTOR: MARCIO COMAS BRANDÃO ARQUITETO - CAU-DF A38531-0	
DETALHES 1 a 5		MAIO/2023

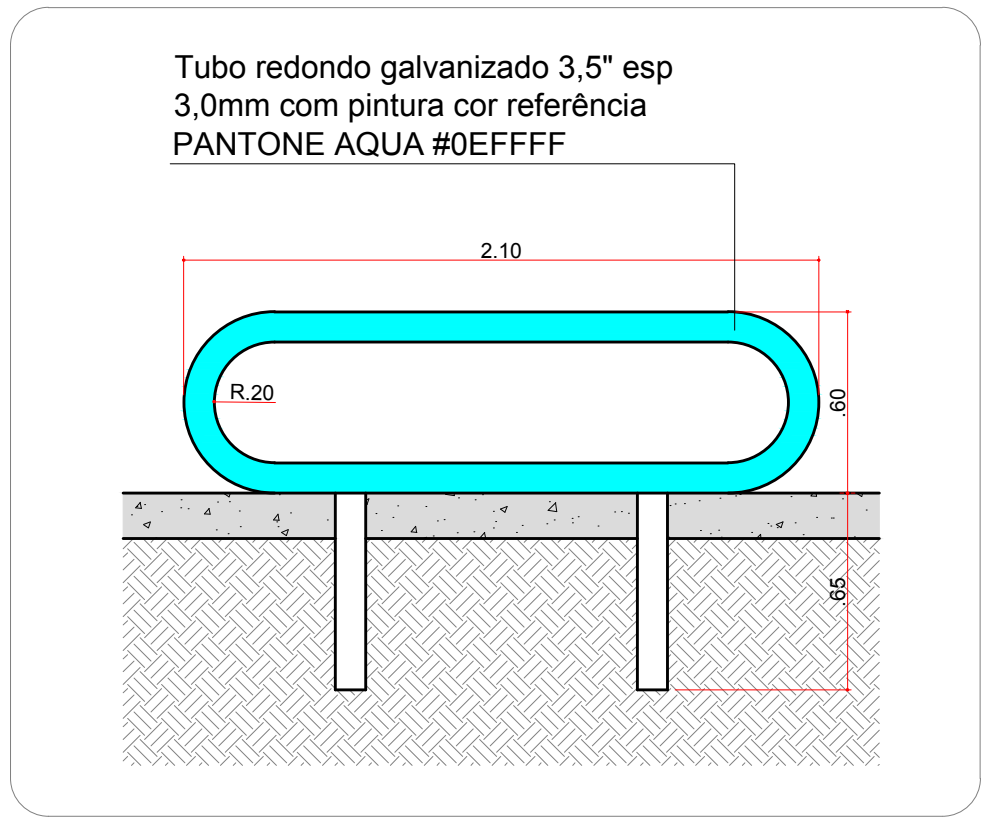


CORRIMÃO CIRCULAR TUBO 3,5"
escala 1:25

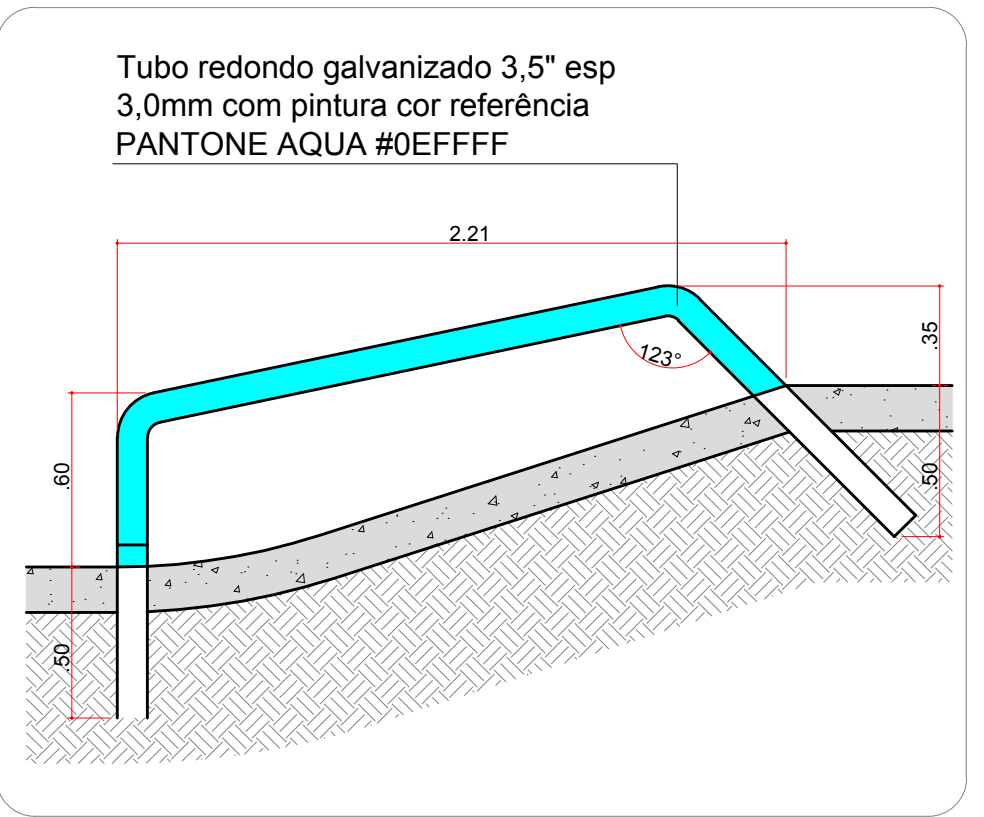


CORRIMÃO RAMPADO
escala 1:25

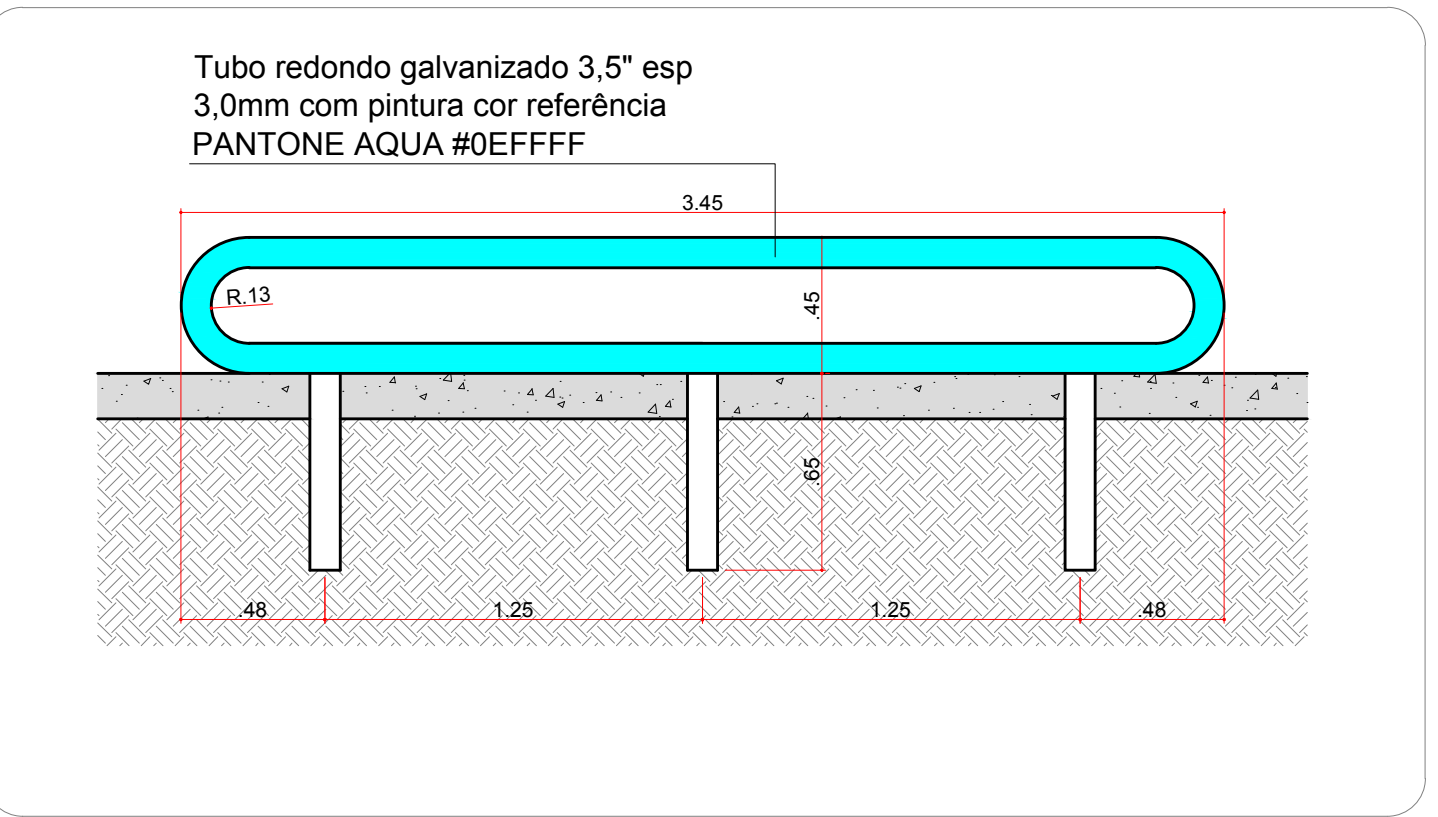


CORRIMÃO CIRCULAR TUBO 3,5"
escala 1:25

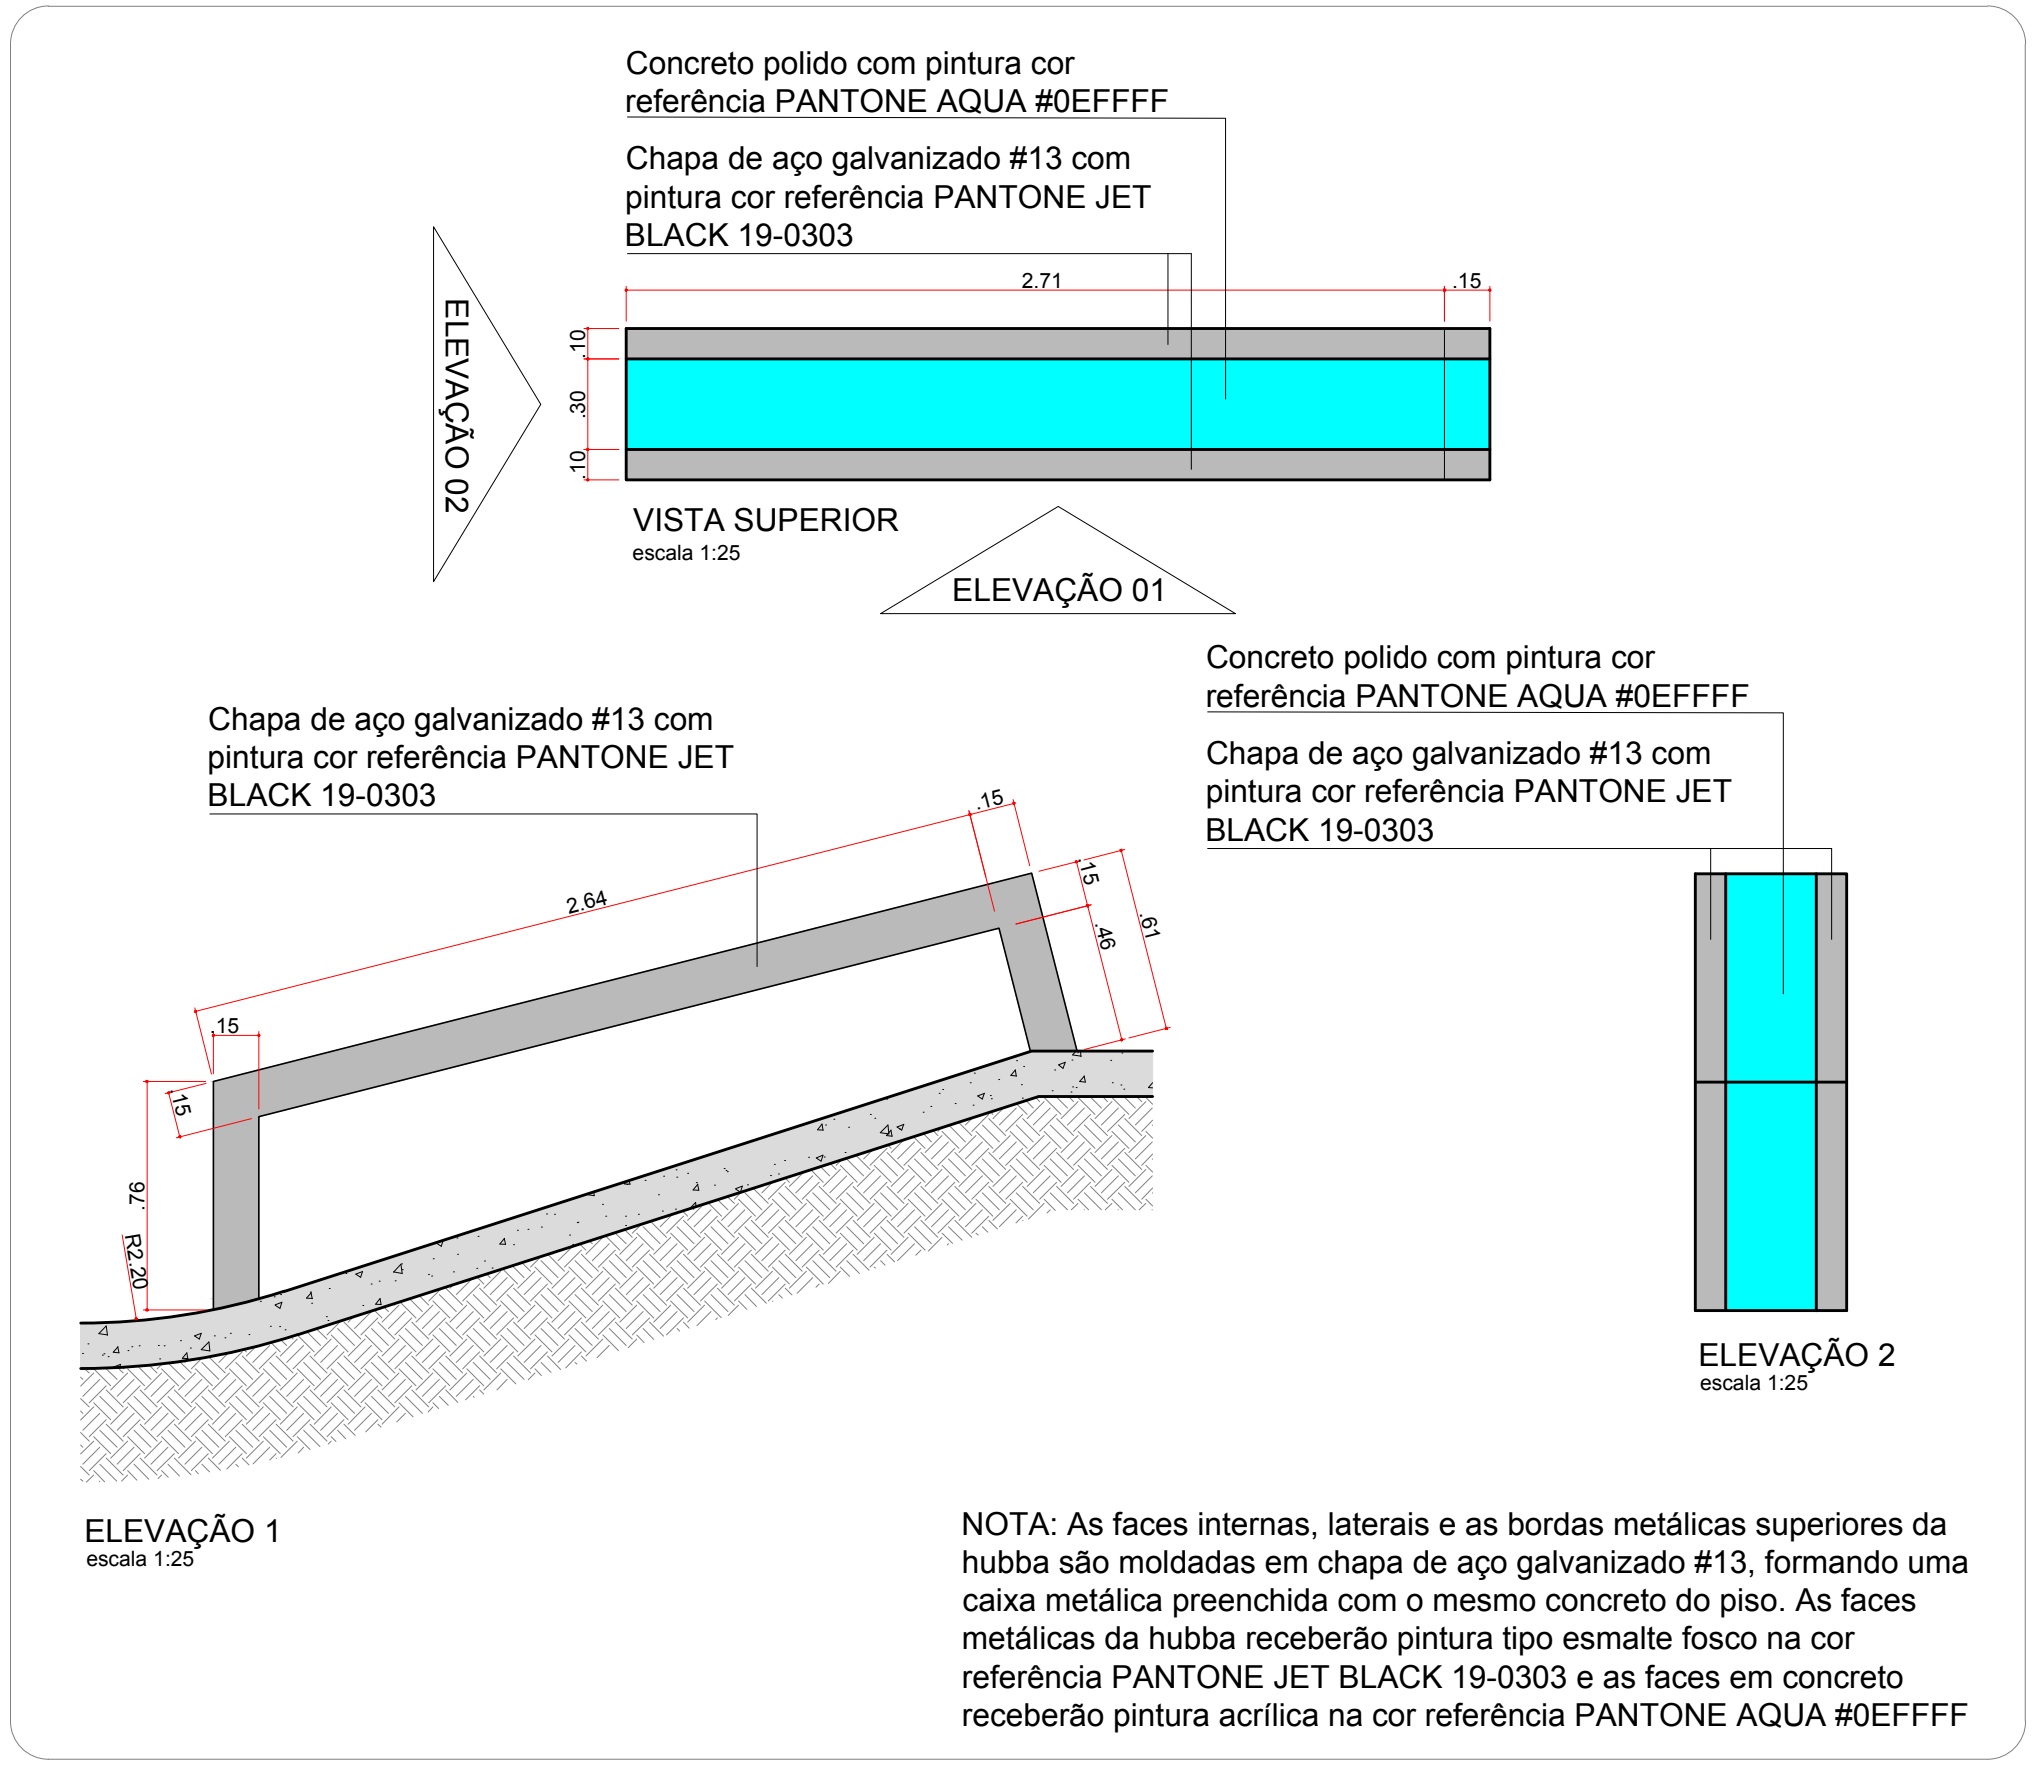


HUBBA VAZADA ALTA
escala indicada

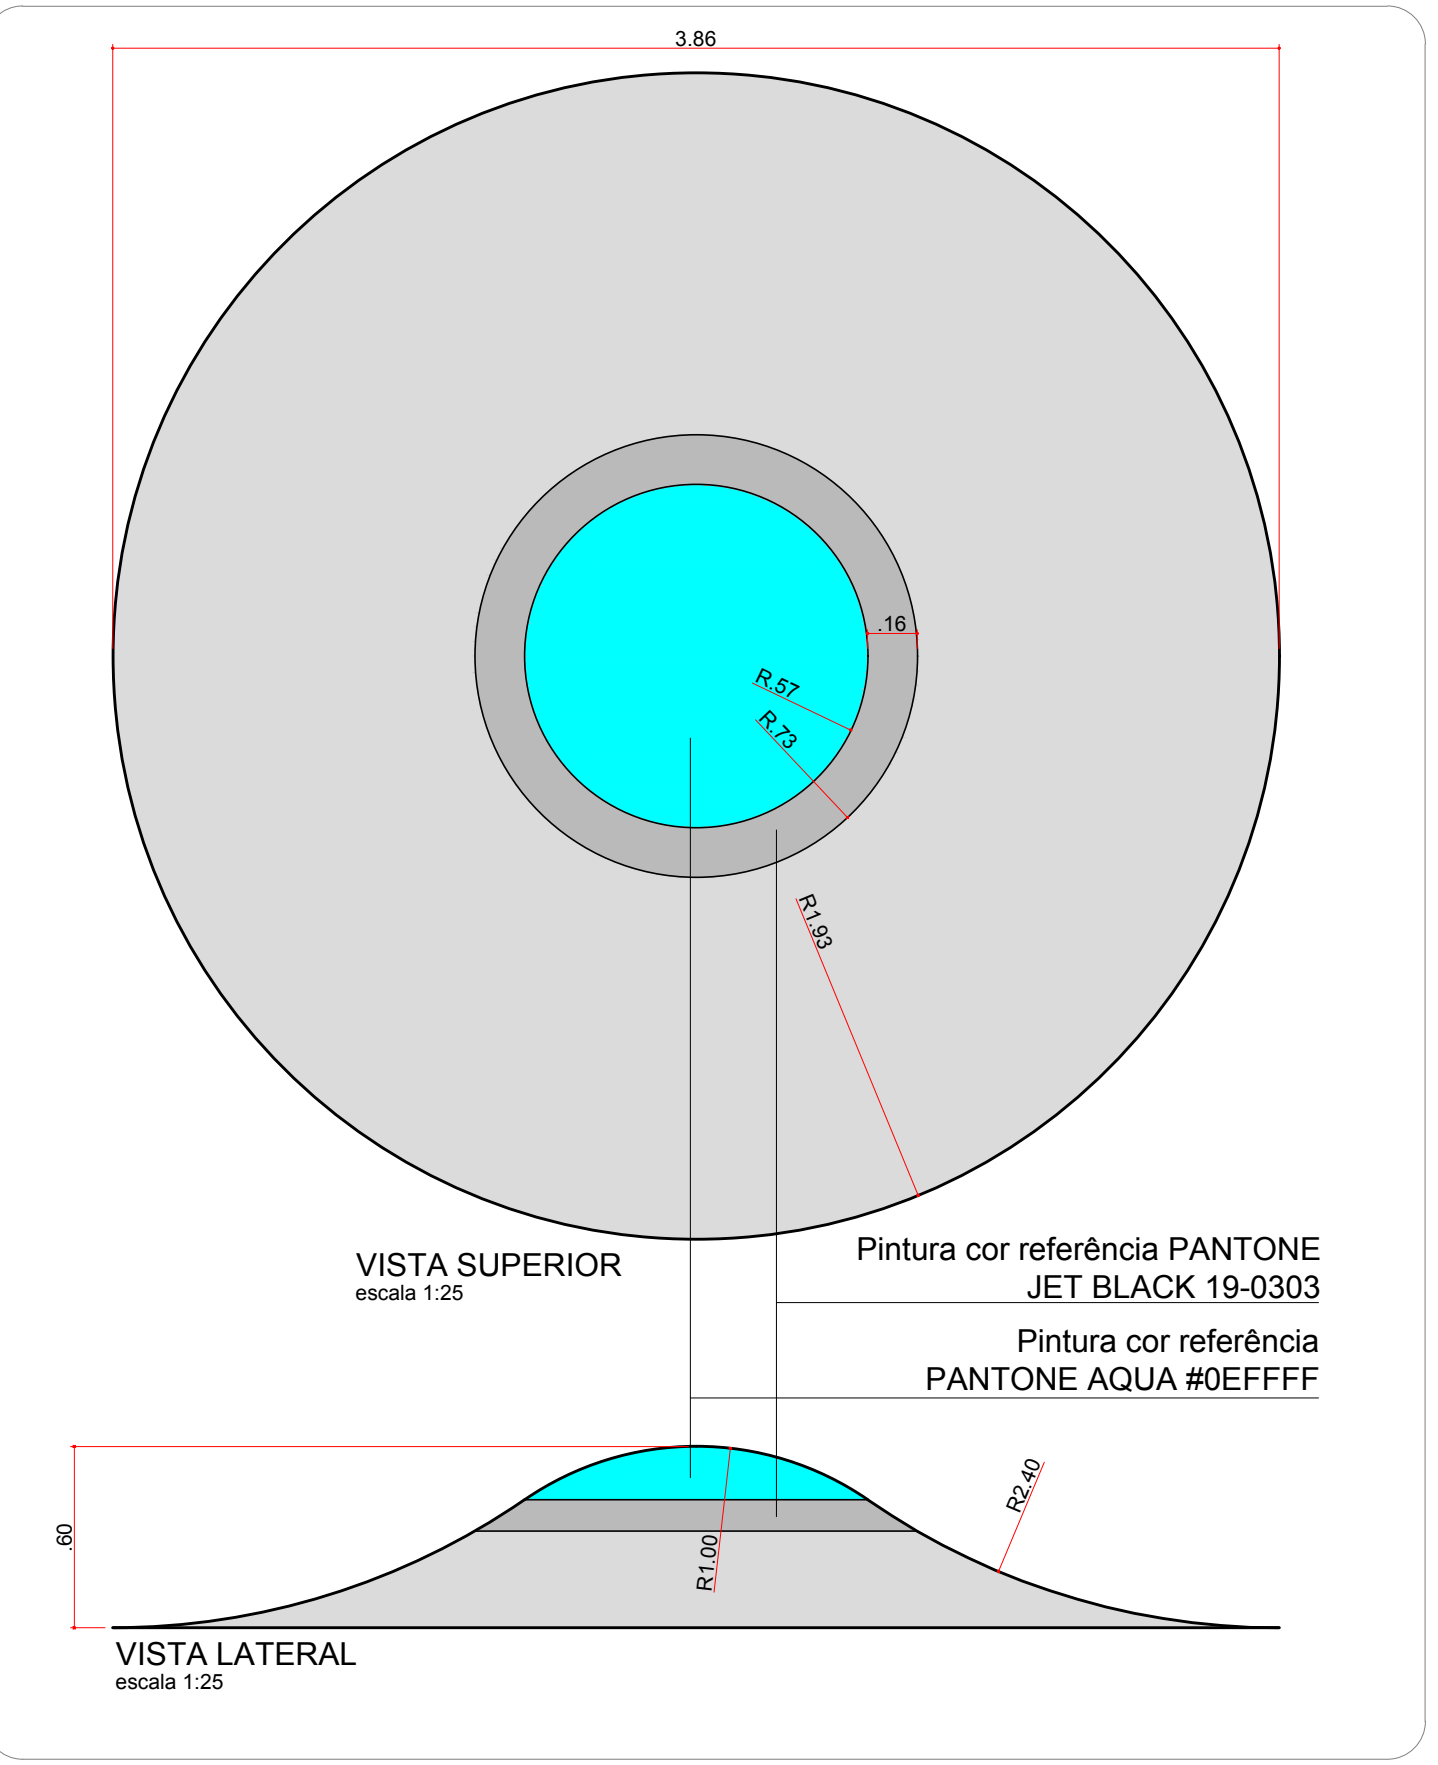




TETA
escala 1:25

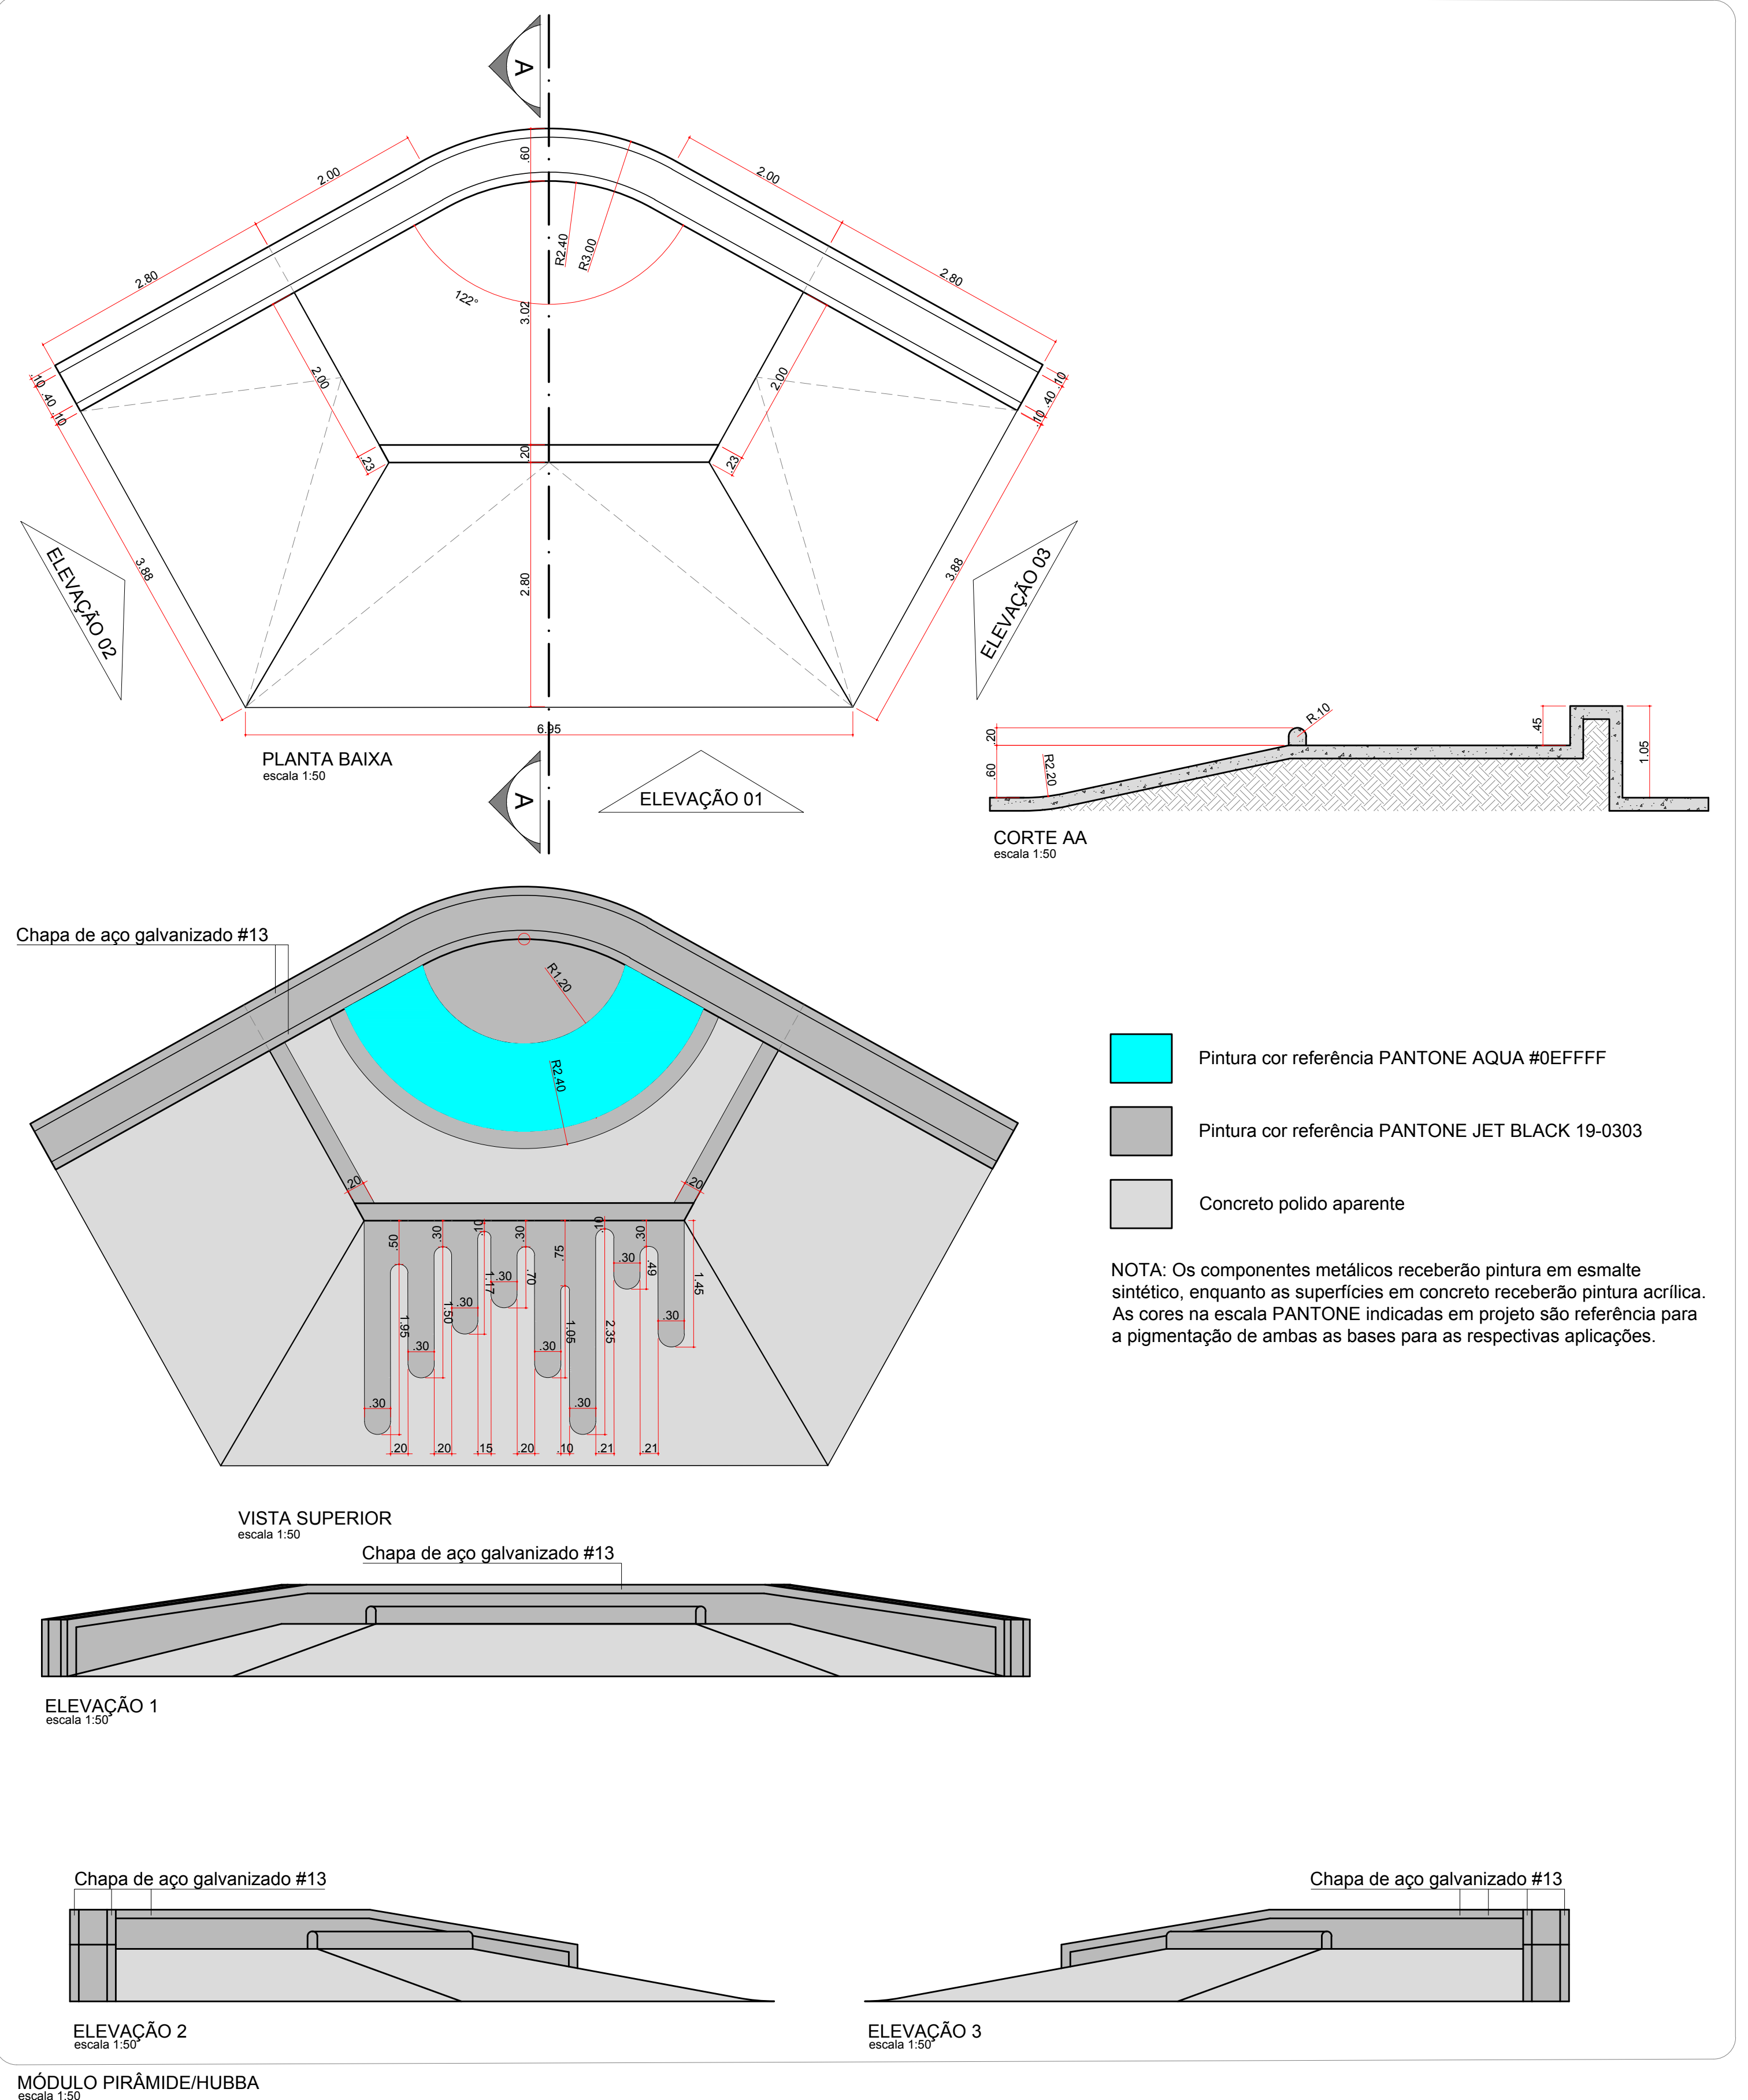

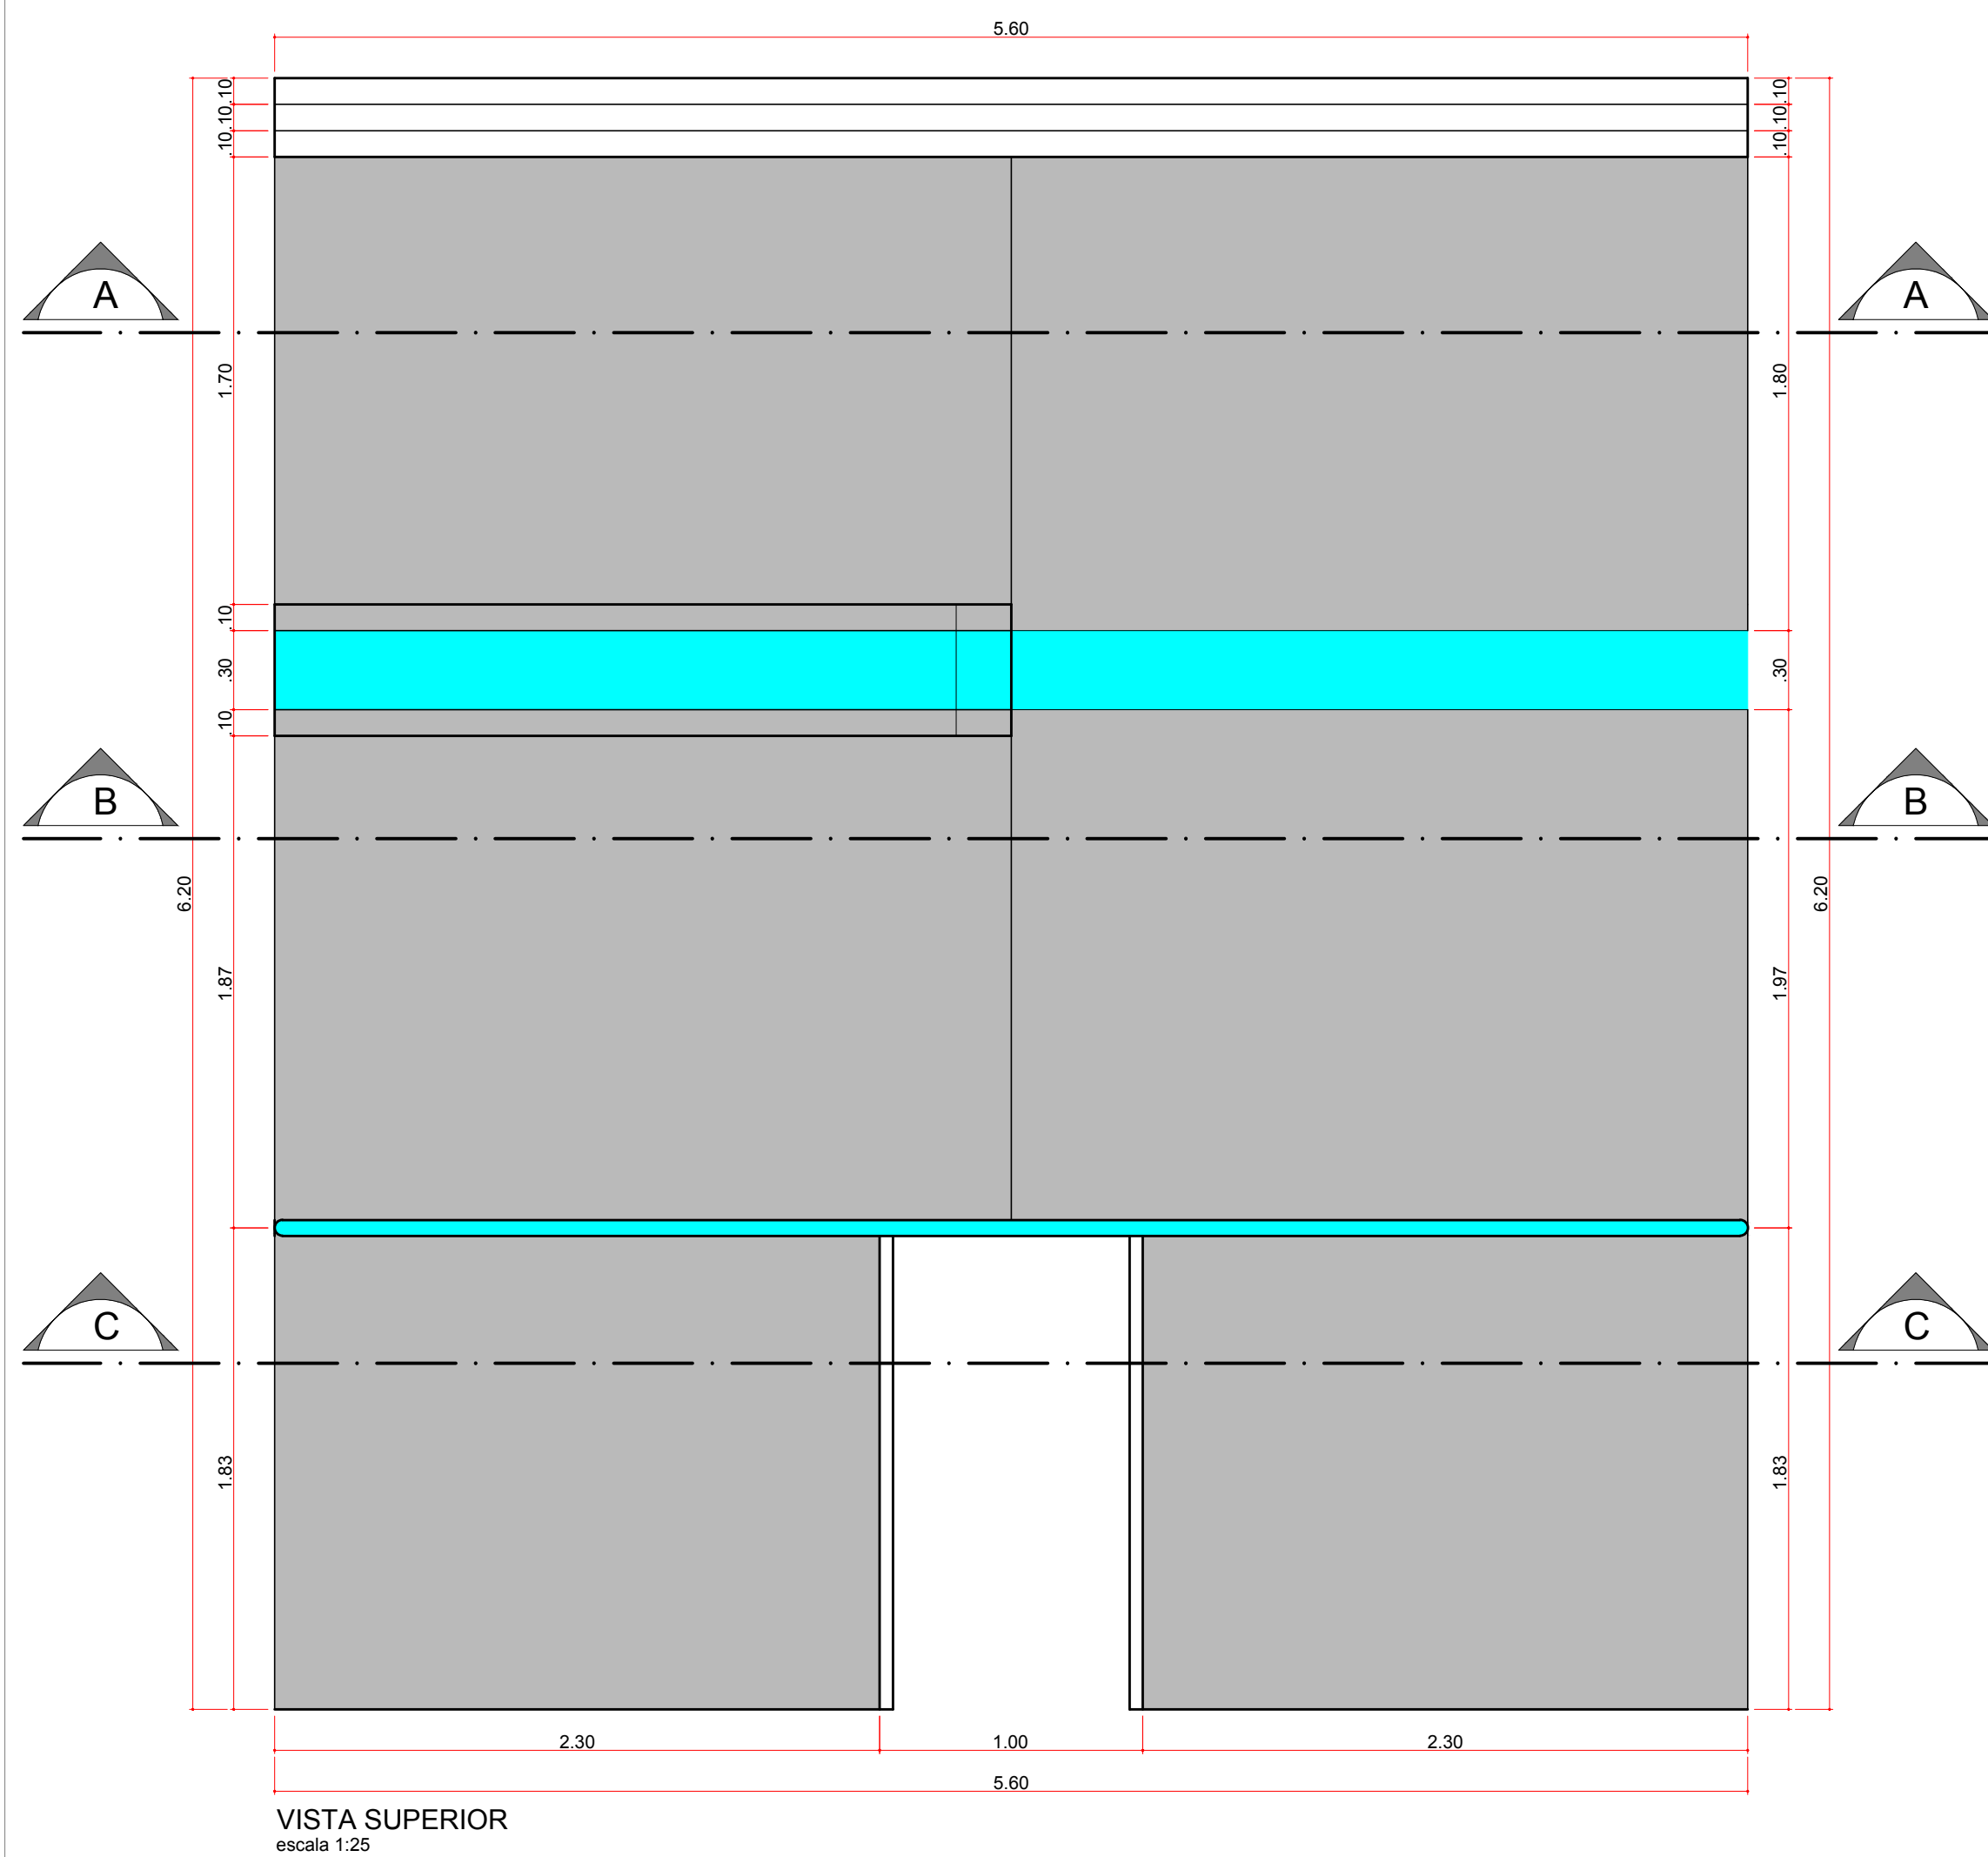


MÓDULO PIRÂMIDE/HUBBA
escala 1:50

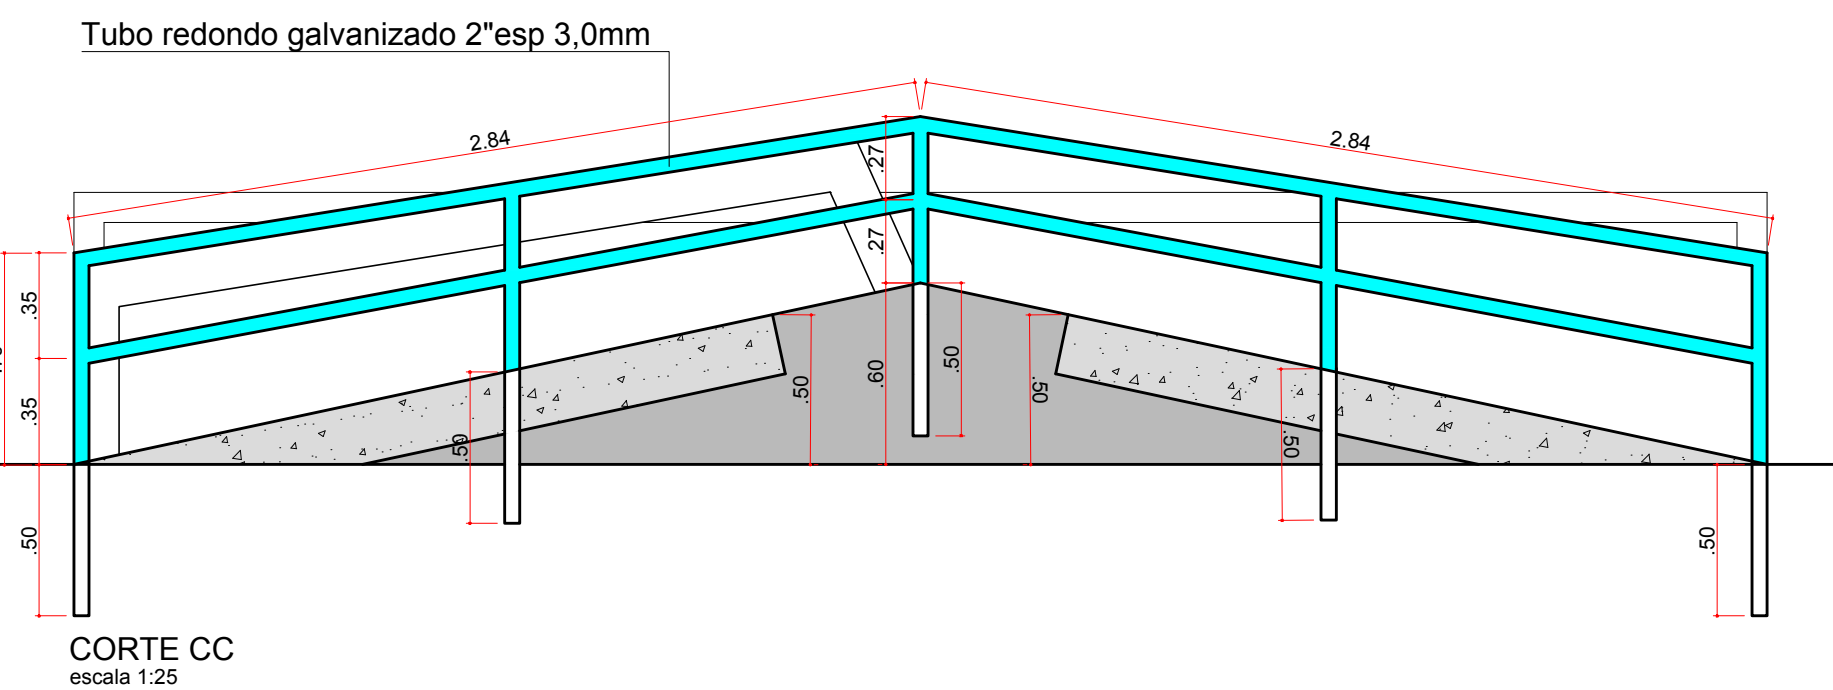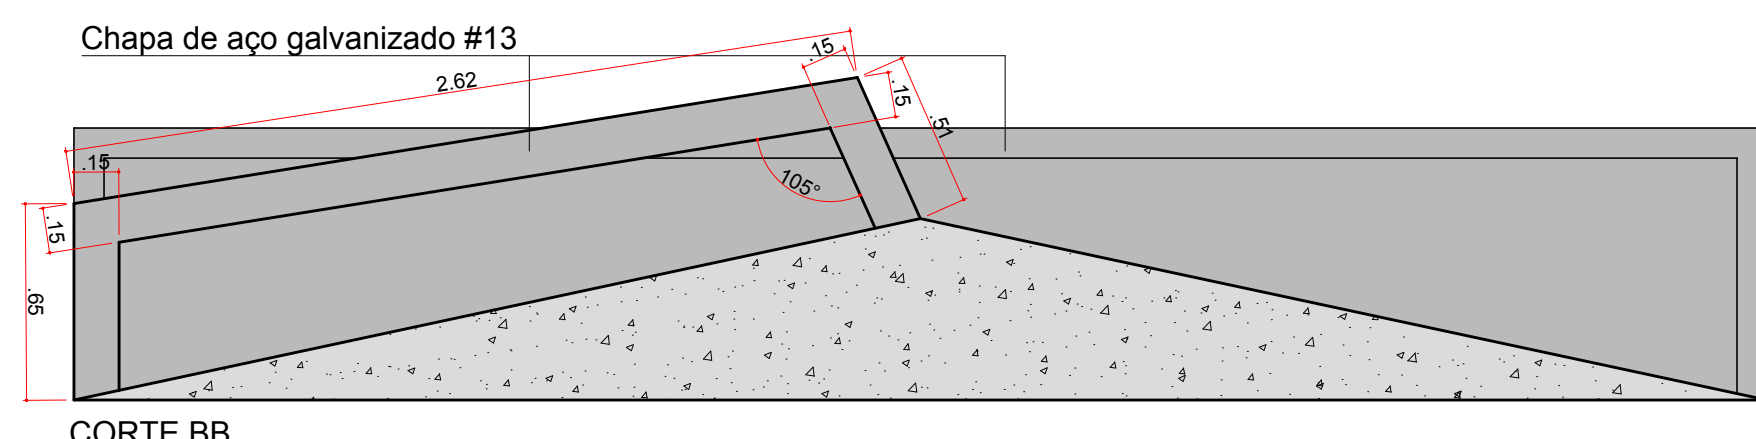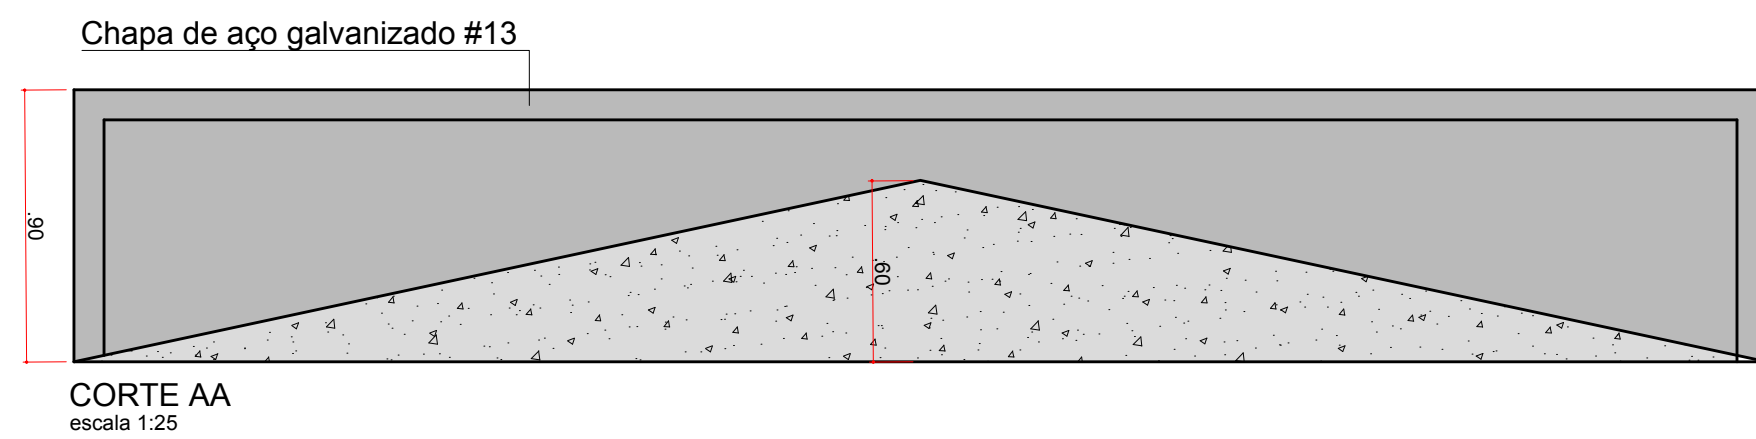


VISTA SUPERIOR
escala 1:25




-  Pintura cor referência PANTONE AQUA #0EFFFF
-  Pintura cor referência PANTONE JET BLACK 19-0303
-  Concreto polido aparente




NOTA: As faces internas, laterais e as bordas metálicas superiores da hubba são moldadas em chapa de aço galvanizado #13, formando uma caixa metálica preenchida com o mesmo concreto do piso. As faces metálicas da hubba receberão pintura tipo esmalte fosco na cor referência PANTONE JET BLACK 19-0303 e as faces em concreto receberão pintura acrílica na cor referência PANTONE AQUA #0EFFFF

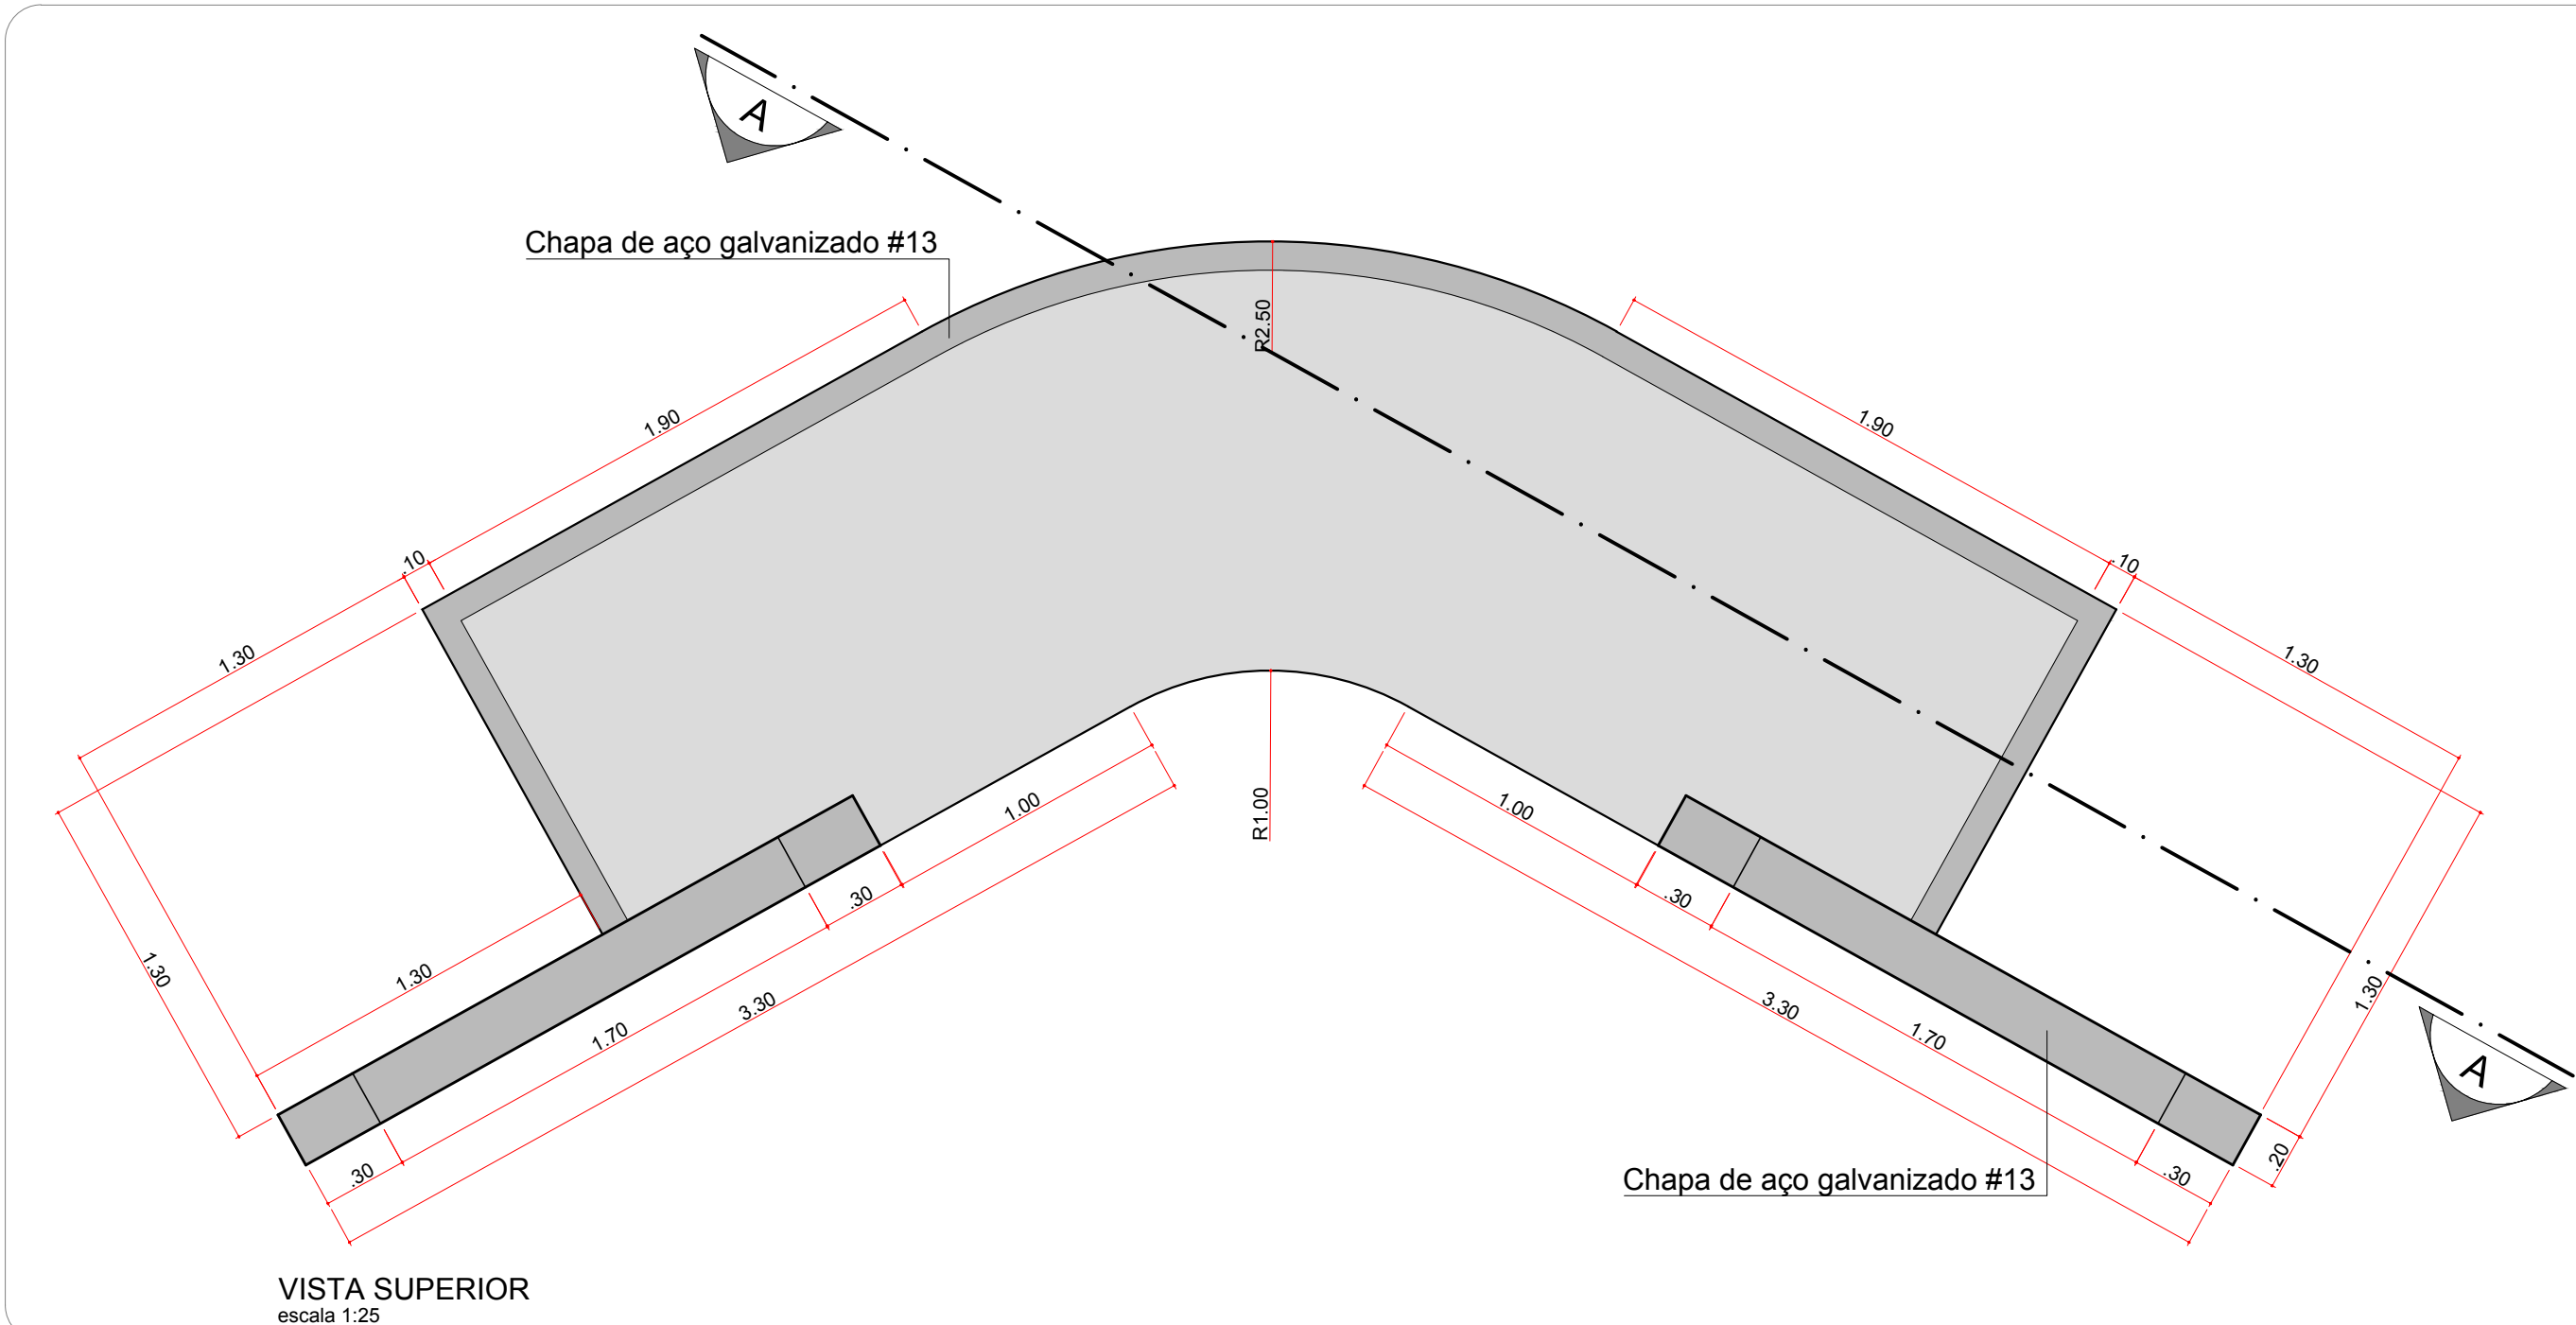MÓDULO DELTA
escala 1:50

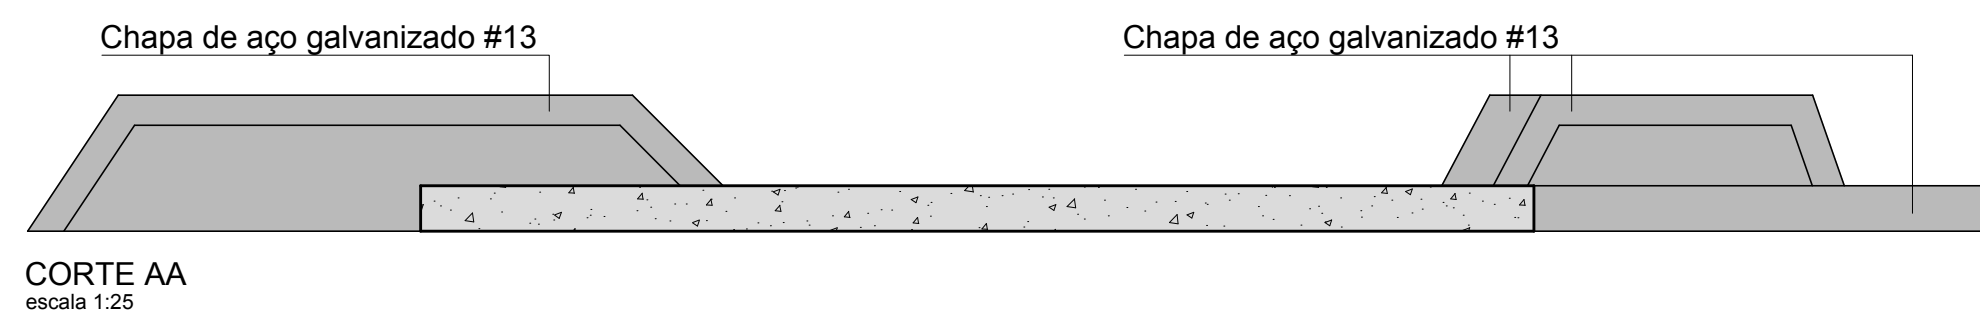

VISTA SUPERIOR
escala 1:25




-  Pintura cor referência PANTONE AQUA #0EFFFF
-  Pintura cor referência PANTONE JET BLACK 19-0303
-  Concreto polido aparente

NOTA: Os componentes metálicos receberão pintura em esmalte sintético, enquanto as superfícies em concreto receberão pintura acrílica. As cores indicadas em projeto são referência para a pigmentação de ambas as bases para as respectivas aplicações.


Documento assinado digitalmente
goubx
LUIZ GUILHERME SCHUTZ FONTELA
Data: 20/06/2023 16:43:06-0100
Verifique em https://validar.dig.br

MARCIO COMAS BRANDAO:80276121104
6121104
Digitally signed by
MARCIO COMAS
BRANDAO:80276121104
Date: 2023.06.02
19:38:49 -03'00'

SKATE PARK ITAQUI - RS		07/10
PARQUE FIRMINO FERNANDES RUA D. PEDRO II 1368, CENTRO, ITAQUI - RS	RESP. TÉCNICO: LUIZ GUILHERME SCHUTZ FONTELA ENG. CIVIL - CREA-RS: 215.203	
PROJETO EXECUTIVO DE ARQUITETURA	AUTOR: MARCIO COMAS BRANDÃO ARQUITETO - CAU-RS: A38531-0	
DETALHES 12 e 13		ESCALA INDICADA
		MAYO/2023

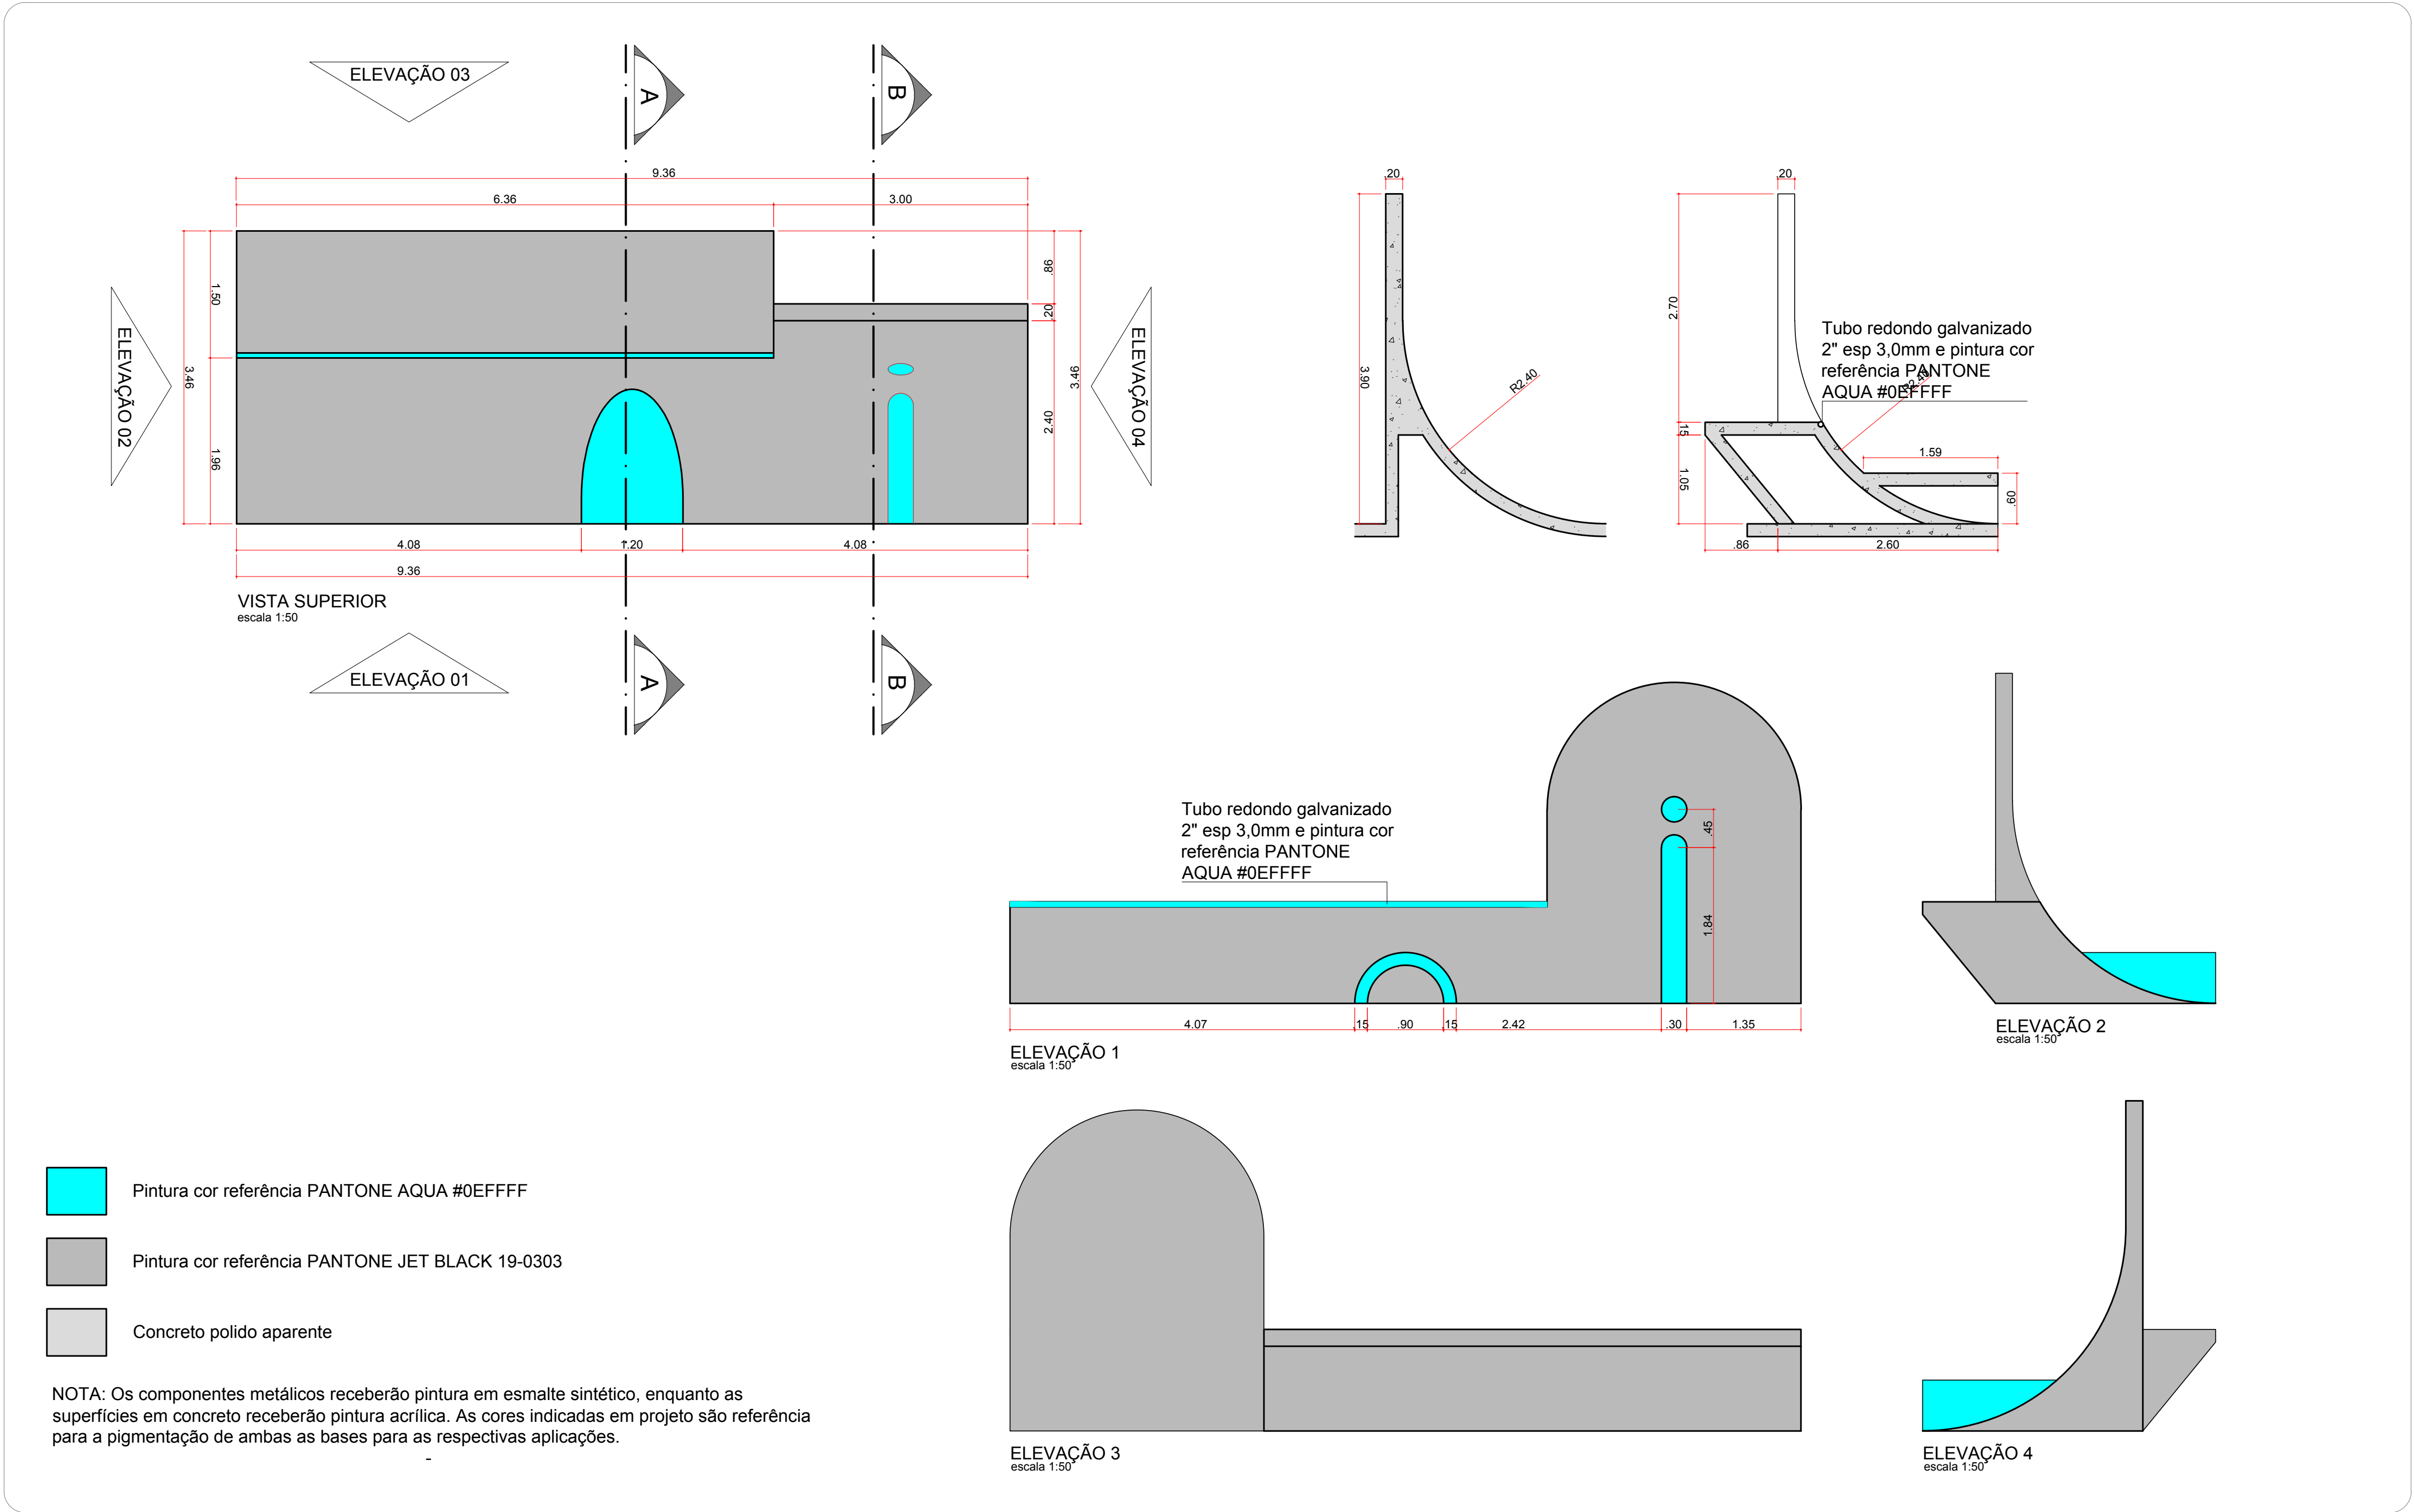

MÓDULO QUARTER/WALLRIDE
escala 1:50

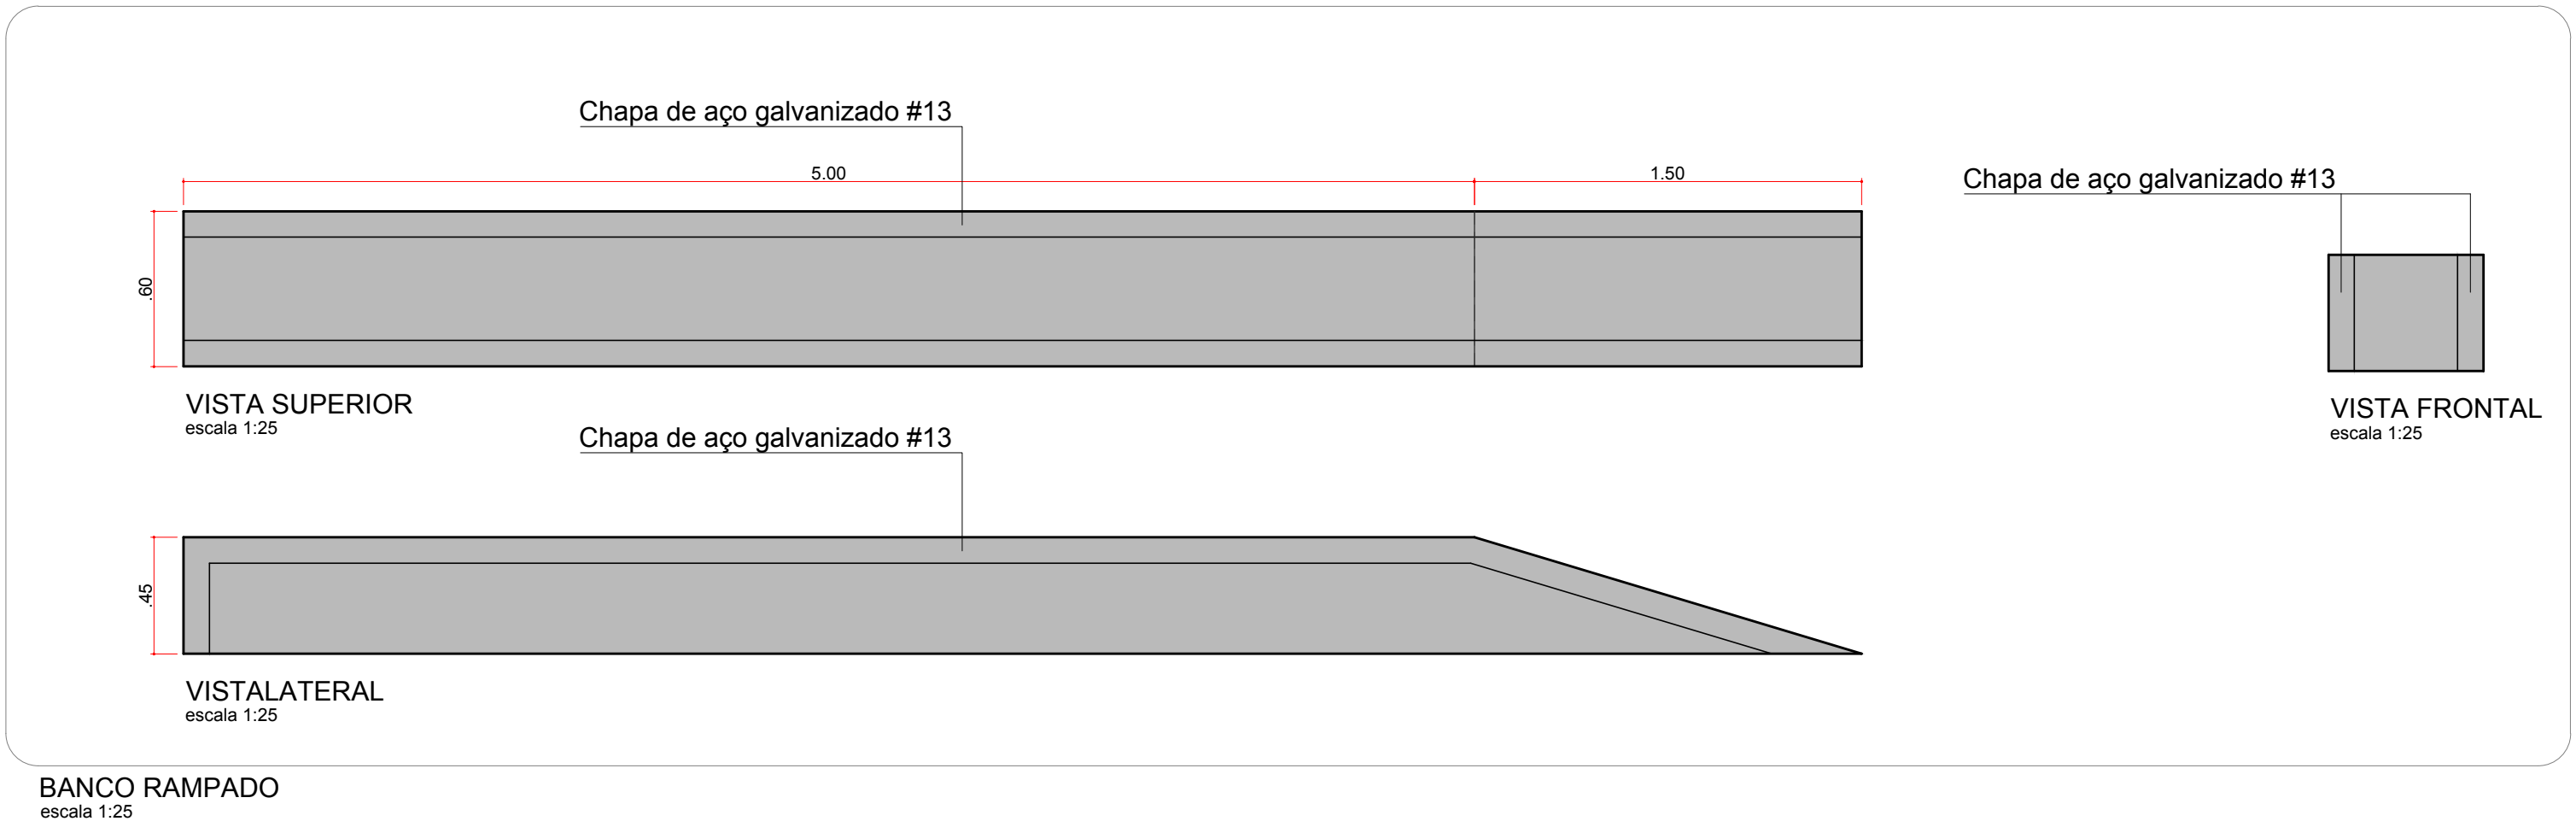

BANCO RAMPADO
escala 1:25




Documento assinado digitalmente
gouvbr
Data: 2023.06.02 16:38:53 -0300
Verifique em https://brasil.gov.br

MARCIO COMAS BRANDAO:80276121104
6121104
Date: 2023.06.02 19:39:18 -03'00'

SKATE PARK ITAQUI - RS		08/10
PARQUE FIRMINO FERNANDES RUA D. PEDRO II 1368, CENTRO, ITAQUI - RS	RESP. TÉCNICO: LUIZ GUILHERME SCHUTZ FONTELA ENG. CIVIL - CREA/RS: 215.203	
PROJETO EXECUTIVO DE ARQUITETURA	AUTOR: MARCIO COMAS BRANDÃO ARQUITETO - CAU-DF A38531-0	
DETALHES 14 e 15	ESCALA INDICADA	MAIO/2023





- Inclinação $\leq 2\%$
- Inclinação conforme raio ou declividade
- Junta serrada
- Junta seca

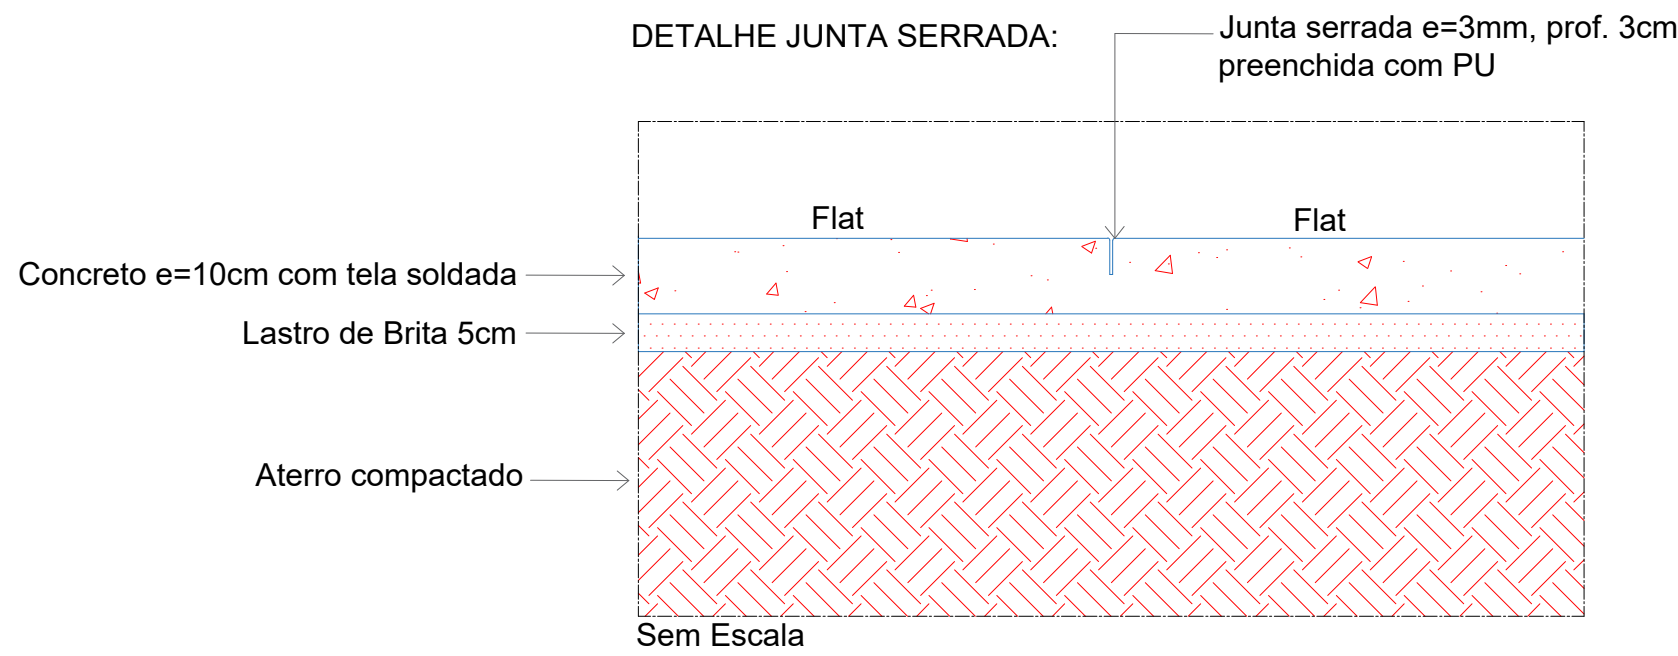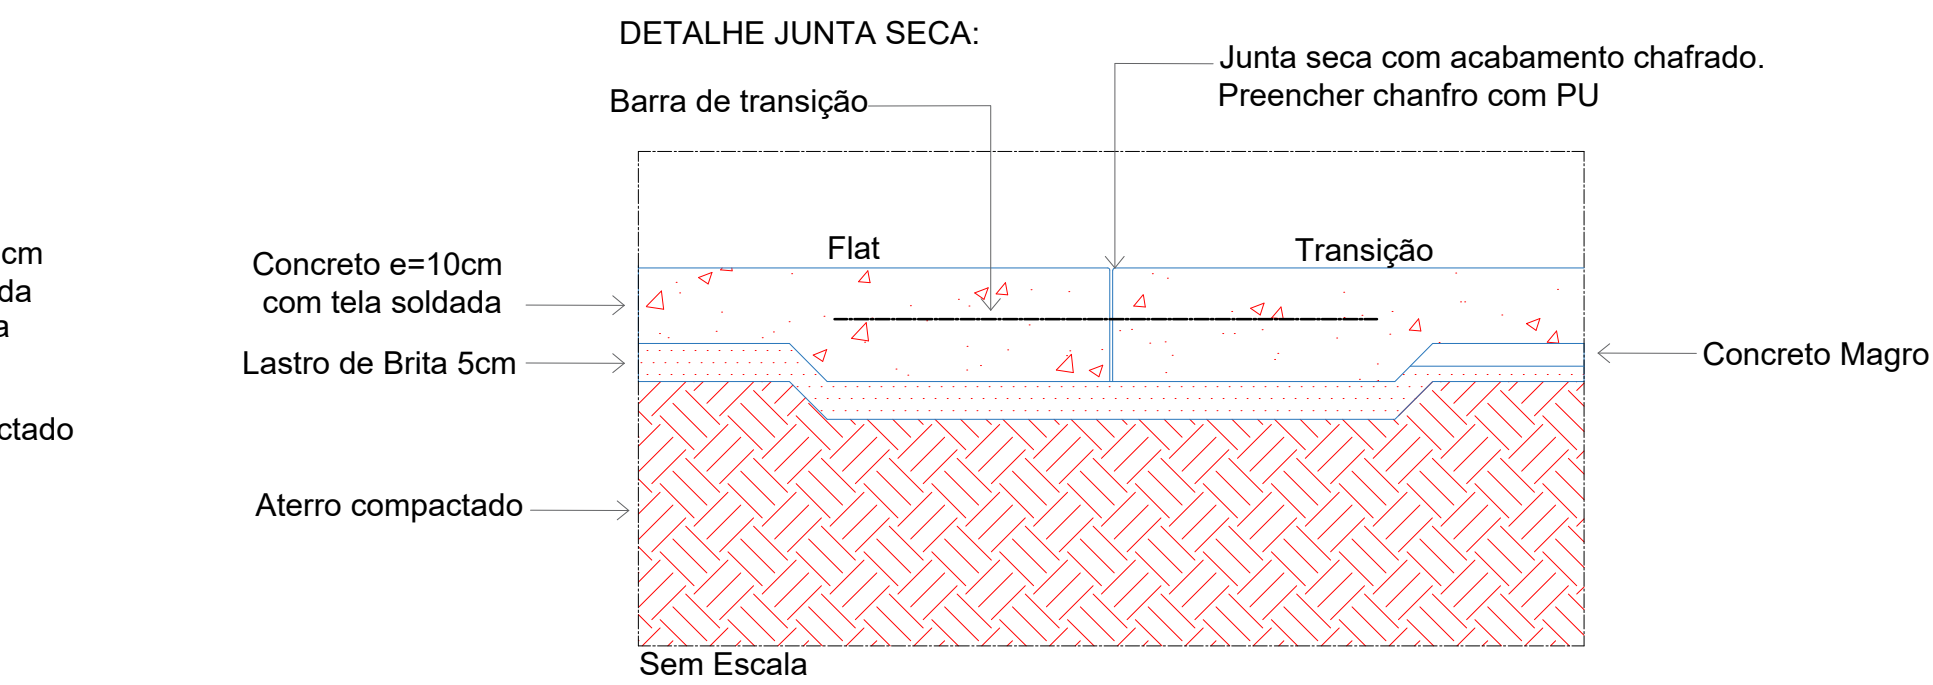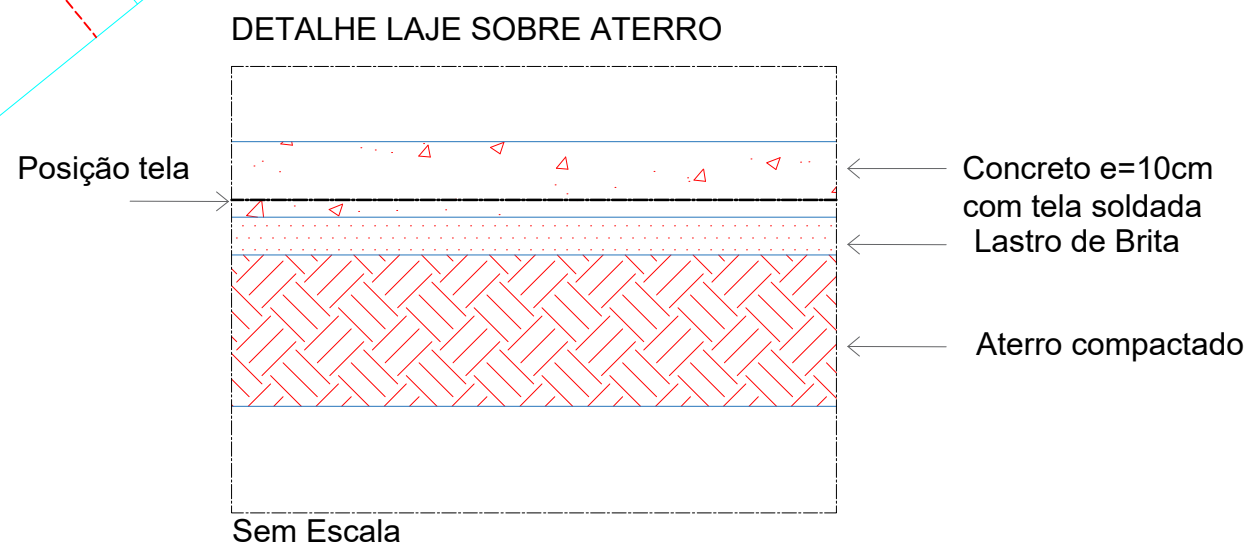

Documento assinado digitalmente
gov.br LUIZ GUILHERME SCHUTZ FONTELA
Data: 20/06/2023 17:46:46 -0300
Verifique em <https://validar.br.gov.br>

SKATE PARK ITAQUI - RS		09/10
PARQUE FIRMINO FERNANDES RUA D. PEDRO II 1368, CENTRO, ITAQUI - RS	RESP. TÉCNICO: LUIZ GUILHERME SCHUTZ FONTELA ENG. CIVIL CREARS 215.203	
PROJETO EXECUTIVO		
PLANTA JUNTAS E CAIMENTOS	ESCALA INDICADA	MAIO/2023

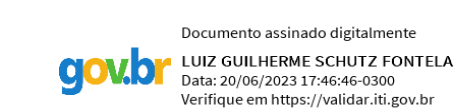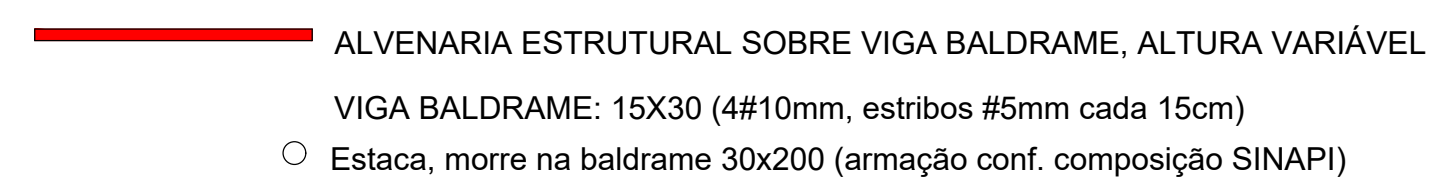

SKATE PARK ITAQUI - RS		10/10
PARQUE FIRMINO FERNANDES RUA D, PEDRO II 1368, CENTRO, ITAQUI - RS	RESP. TÉCNICO: LUIZ GUILHERME SCHUTZ FONTELA ENG. CIVIL CREAR/RS 215.203	
PROJETO FUNDAÇÕES/ESTRUTURAS		
PLANTA FUNDAÇÕES/ALVENARIA	ESCALA INDICADA	MAIO/2023