




PLANTA BAIXA PRÉDIO BIBLIOTECA
A=126,25m²

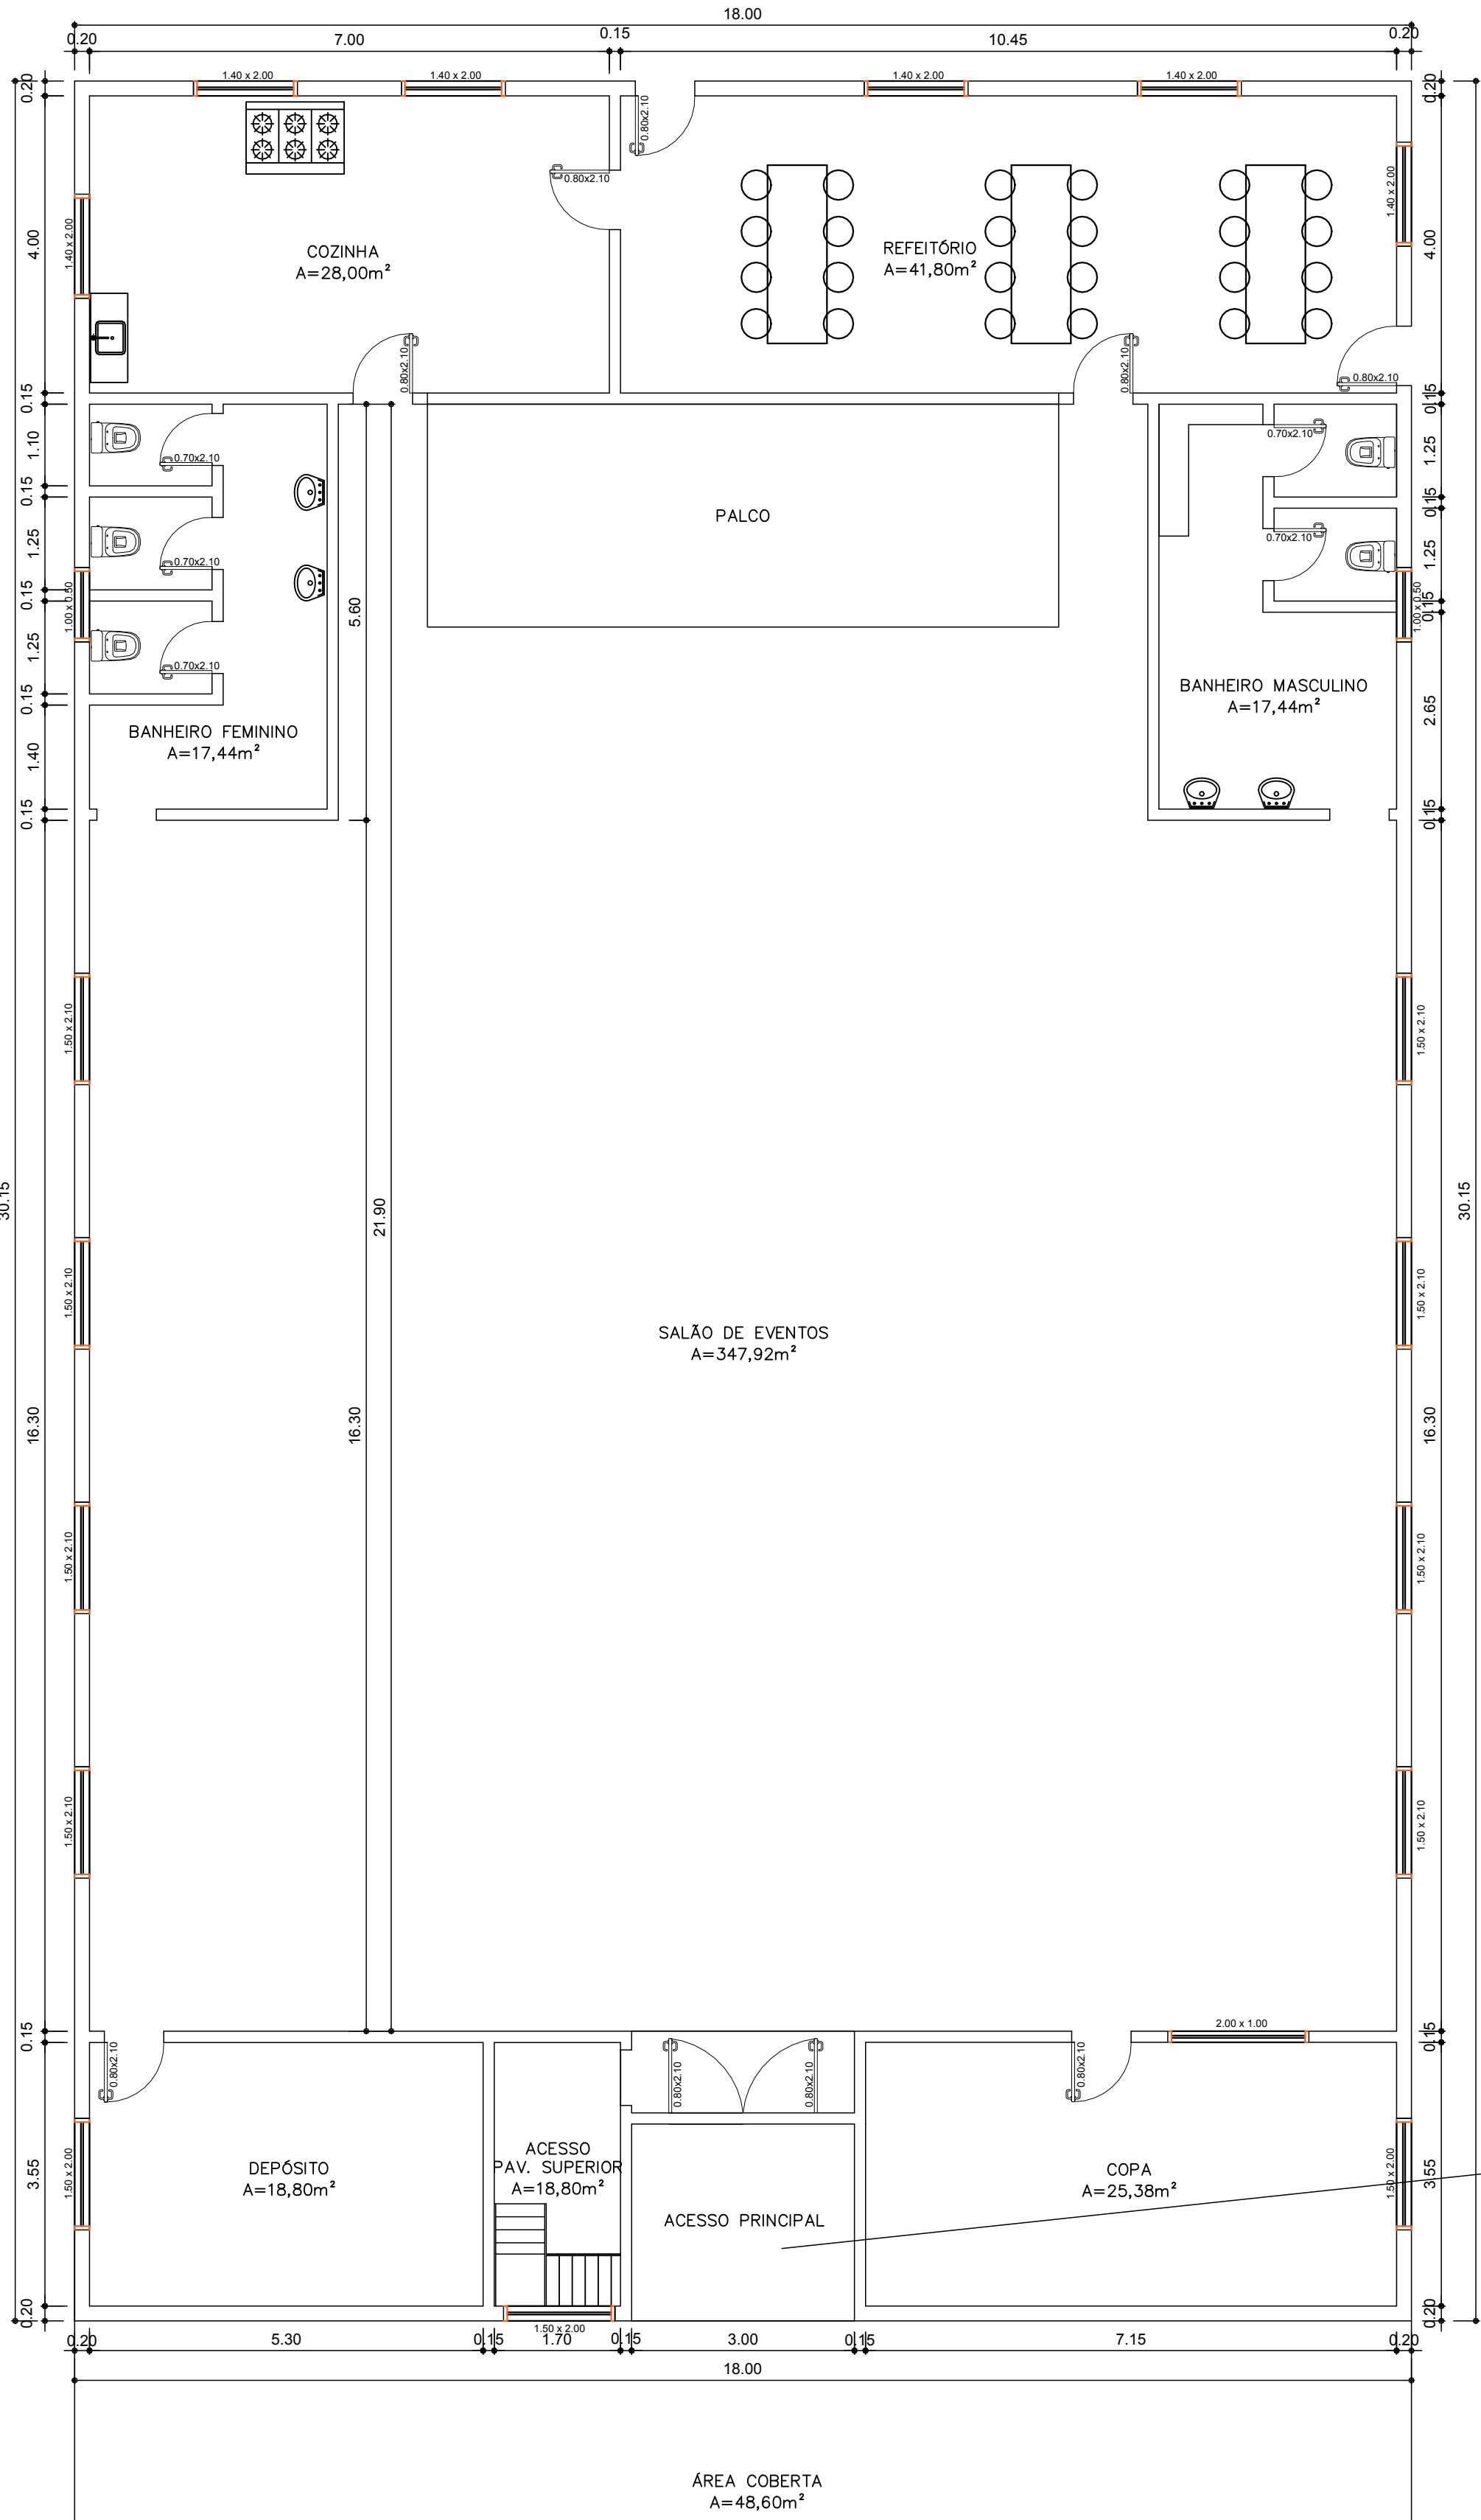

PLANTA BAIXA SALÃO PAVIMENTO TERREO
A=542,70m²

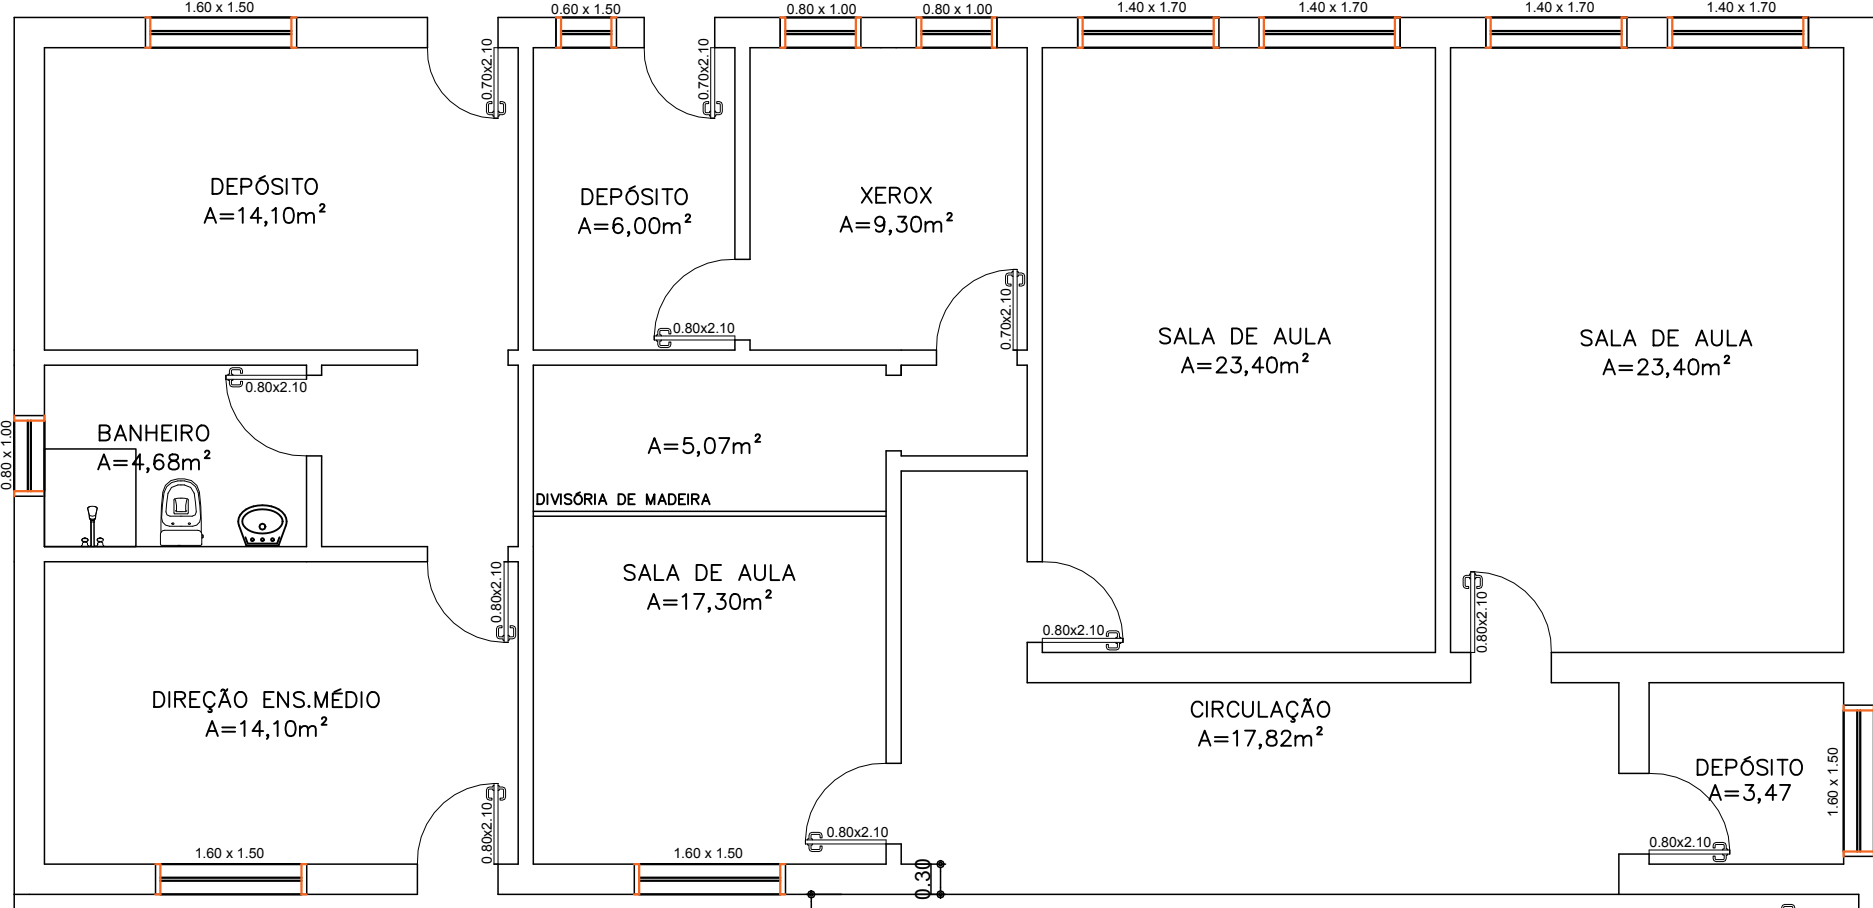

ÁREA COBERTA
A=65,78m²

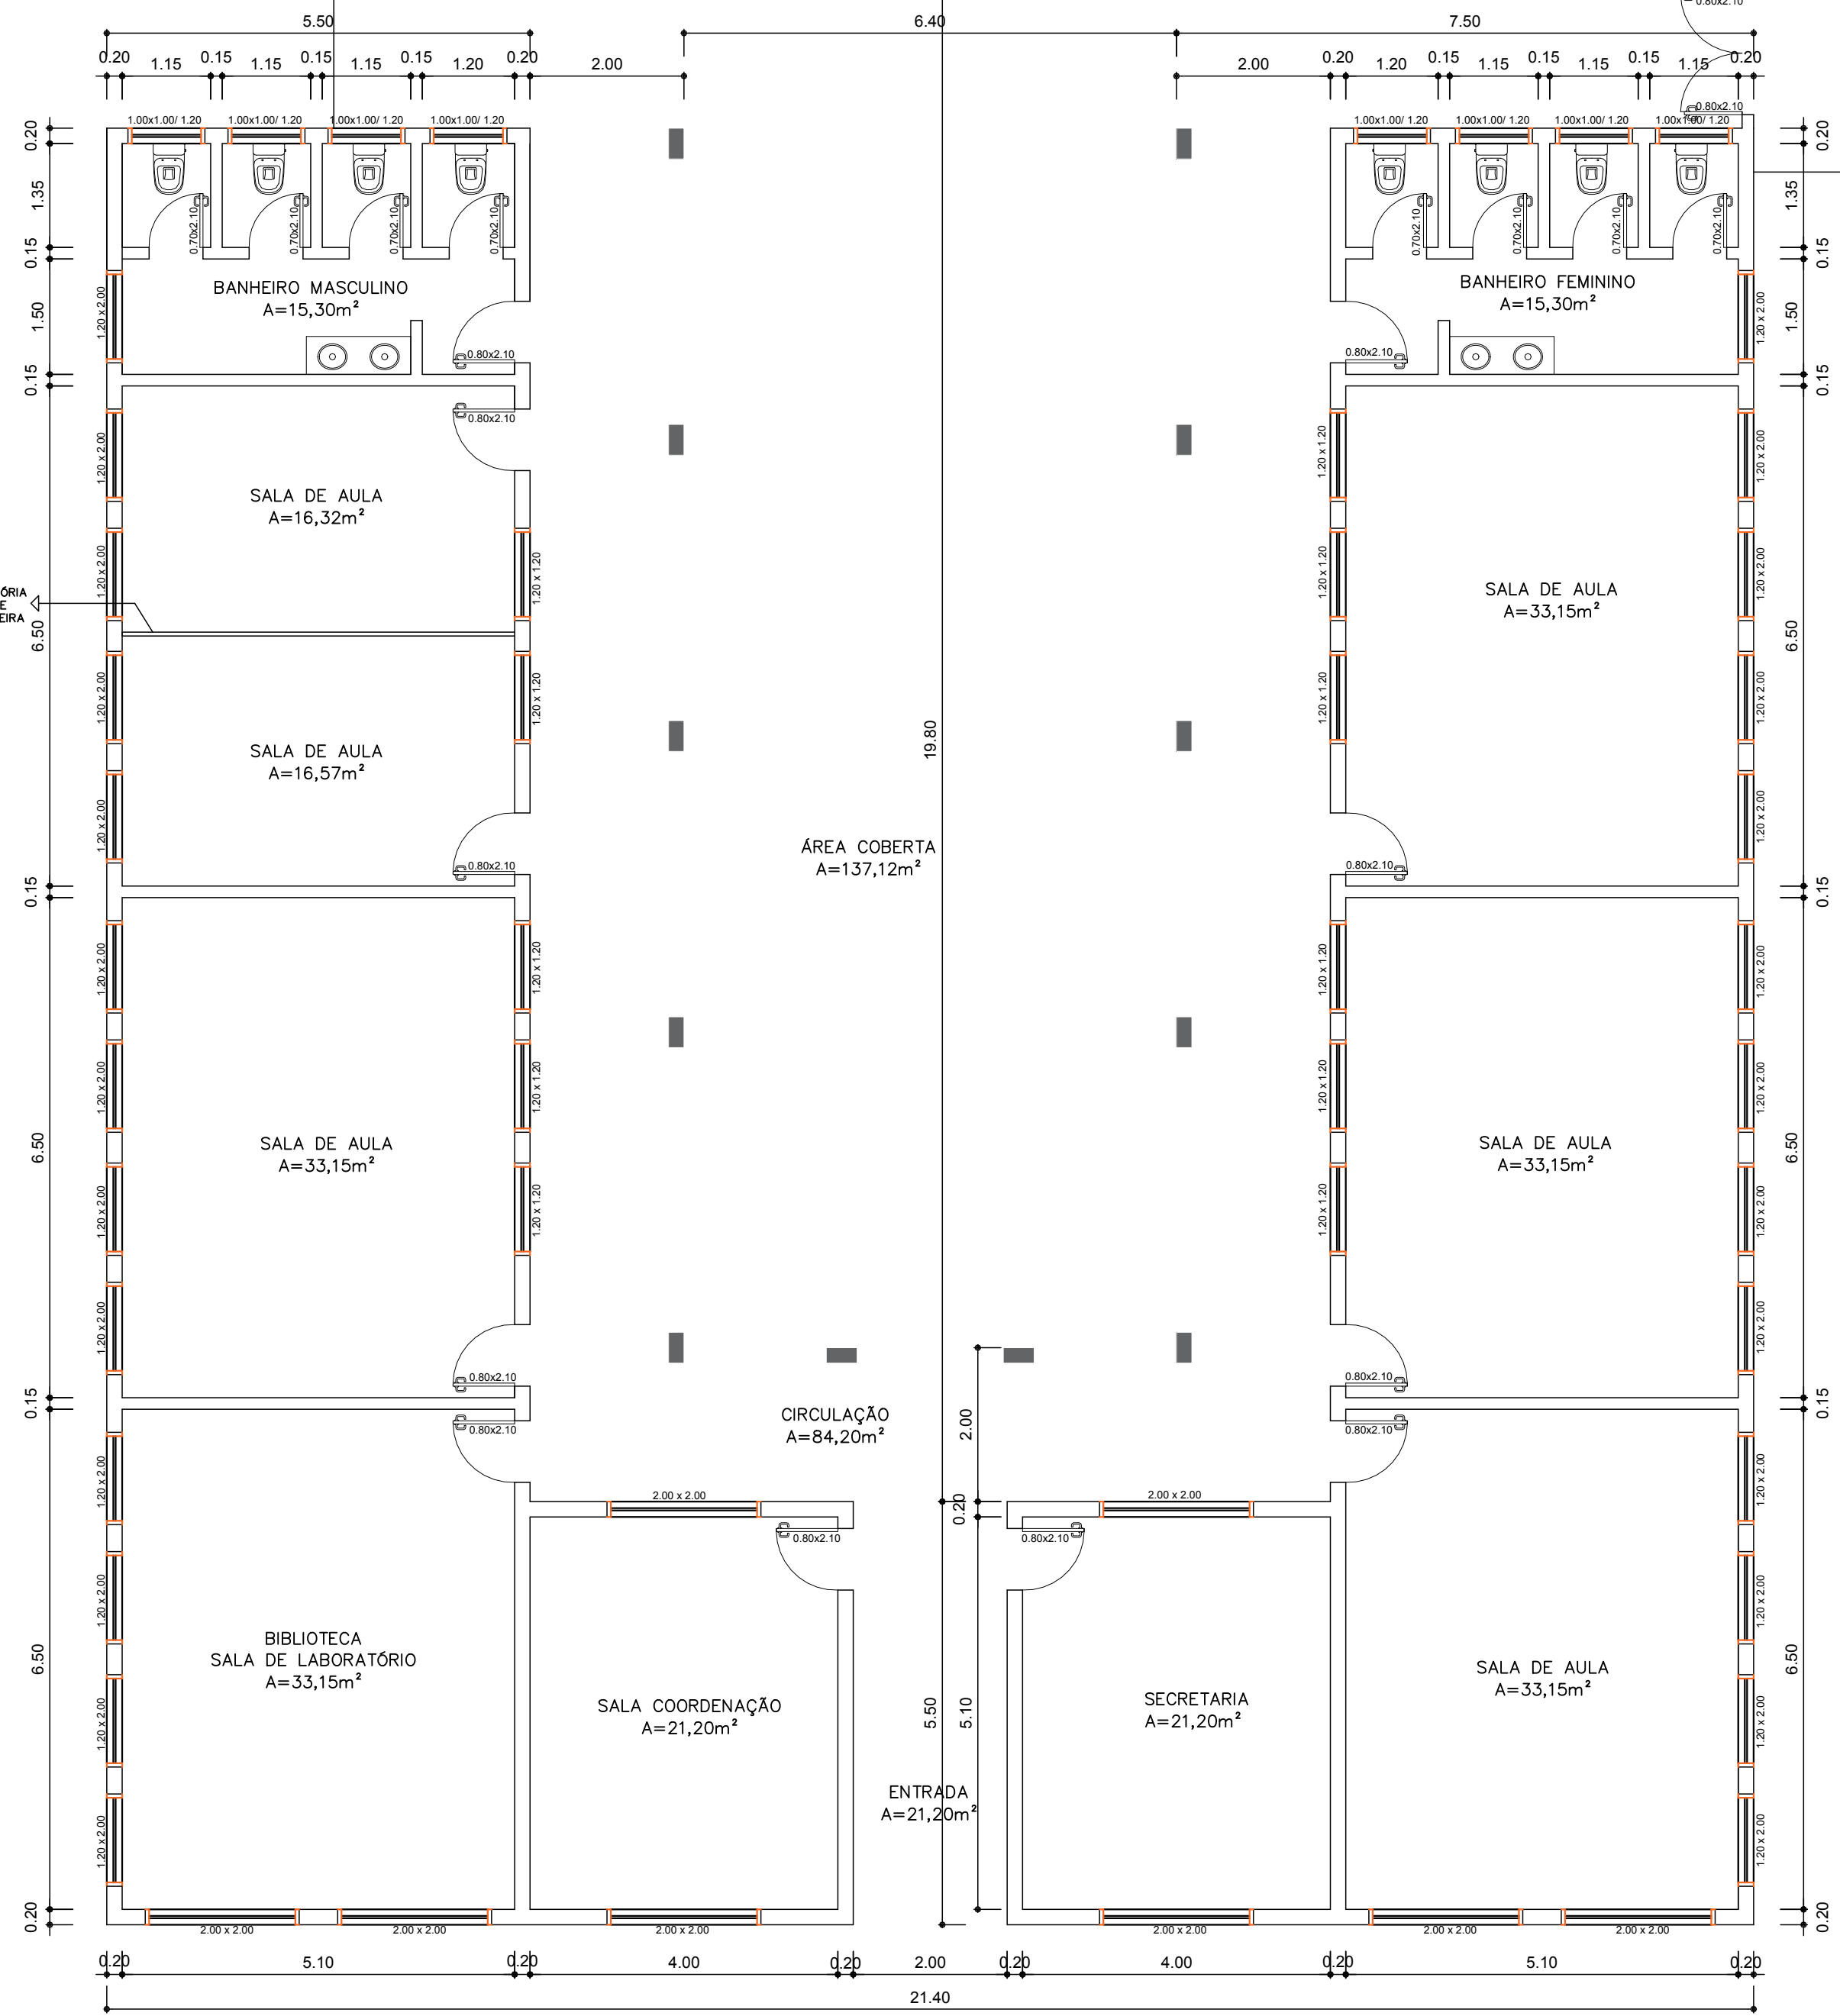

PLANTA BAIXA PRÉDIO PRINCIPAL
A=727,70m²



PLANTA BAIXA PRÉDIO SALAS DE AULA
A=123,4m²

Prefeitura Municipal de Itaquí - RS
Secretaria de Obras, Viação e Transportes

Projeto	LEVANTAMENTO ARQUITETÔNICO	Data	DEZ/2021
Projeto	PLANTA BAIXA ESCOLA OSÓRIO BRAGA	Escala	1:50
Engenheira Civil	Natália Moura	Engenheiro Civil	Andrei Quevedo
Planta			01/01


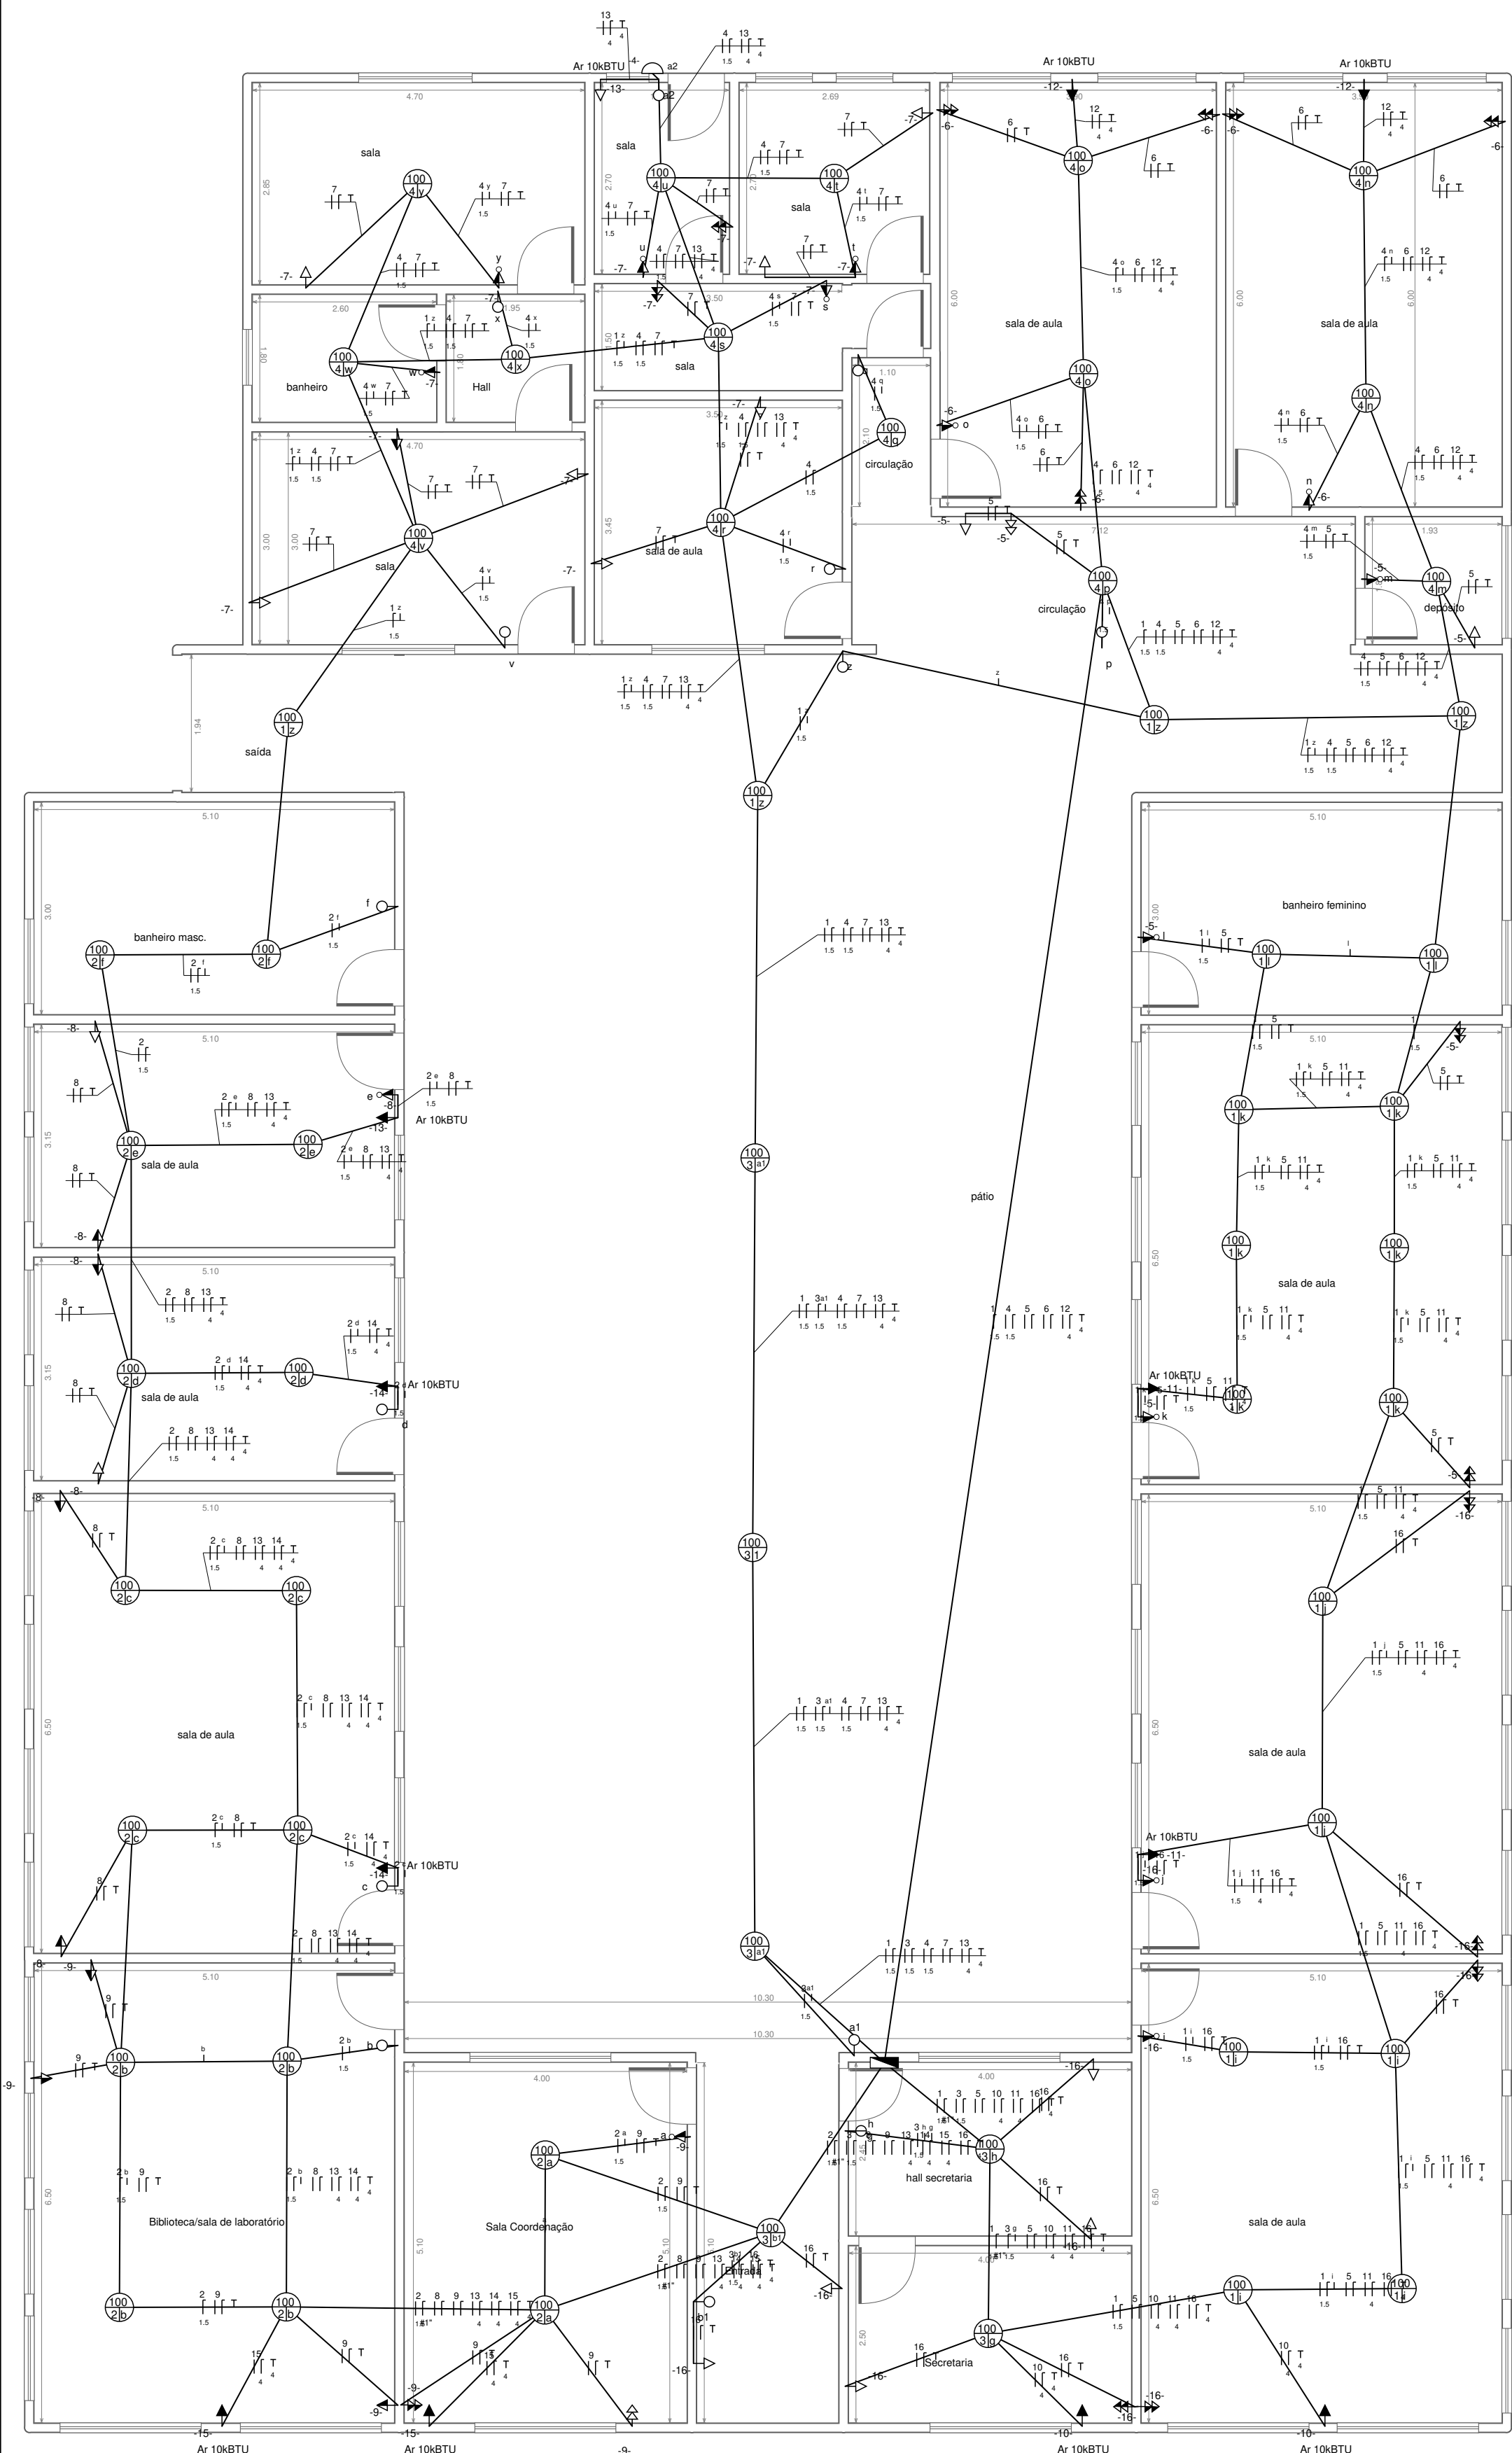


DIAGRAMA UNIFILAR





LEGENDAS

- Tomada baixa
- Tomada média
- Tomada alta
- Int. simples
- Int. duplo
- Luminária

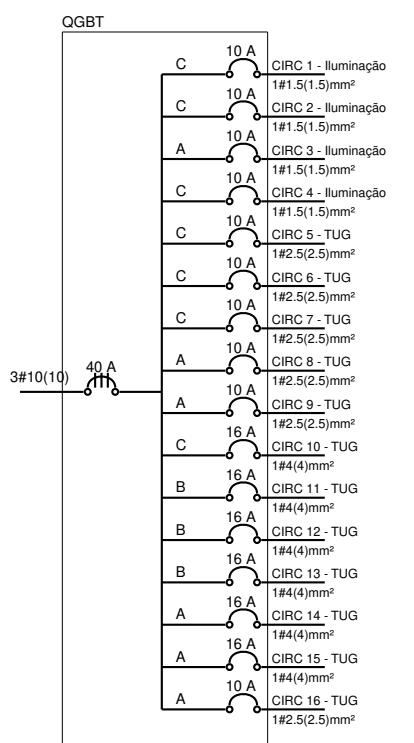

- Tomada baixa
- Tomada média
- Tomada alta
- Int. simples
- Luminária

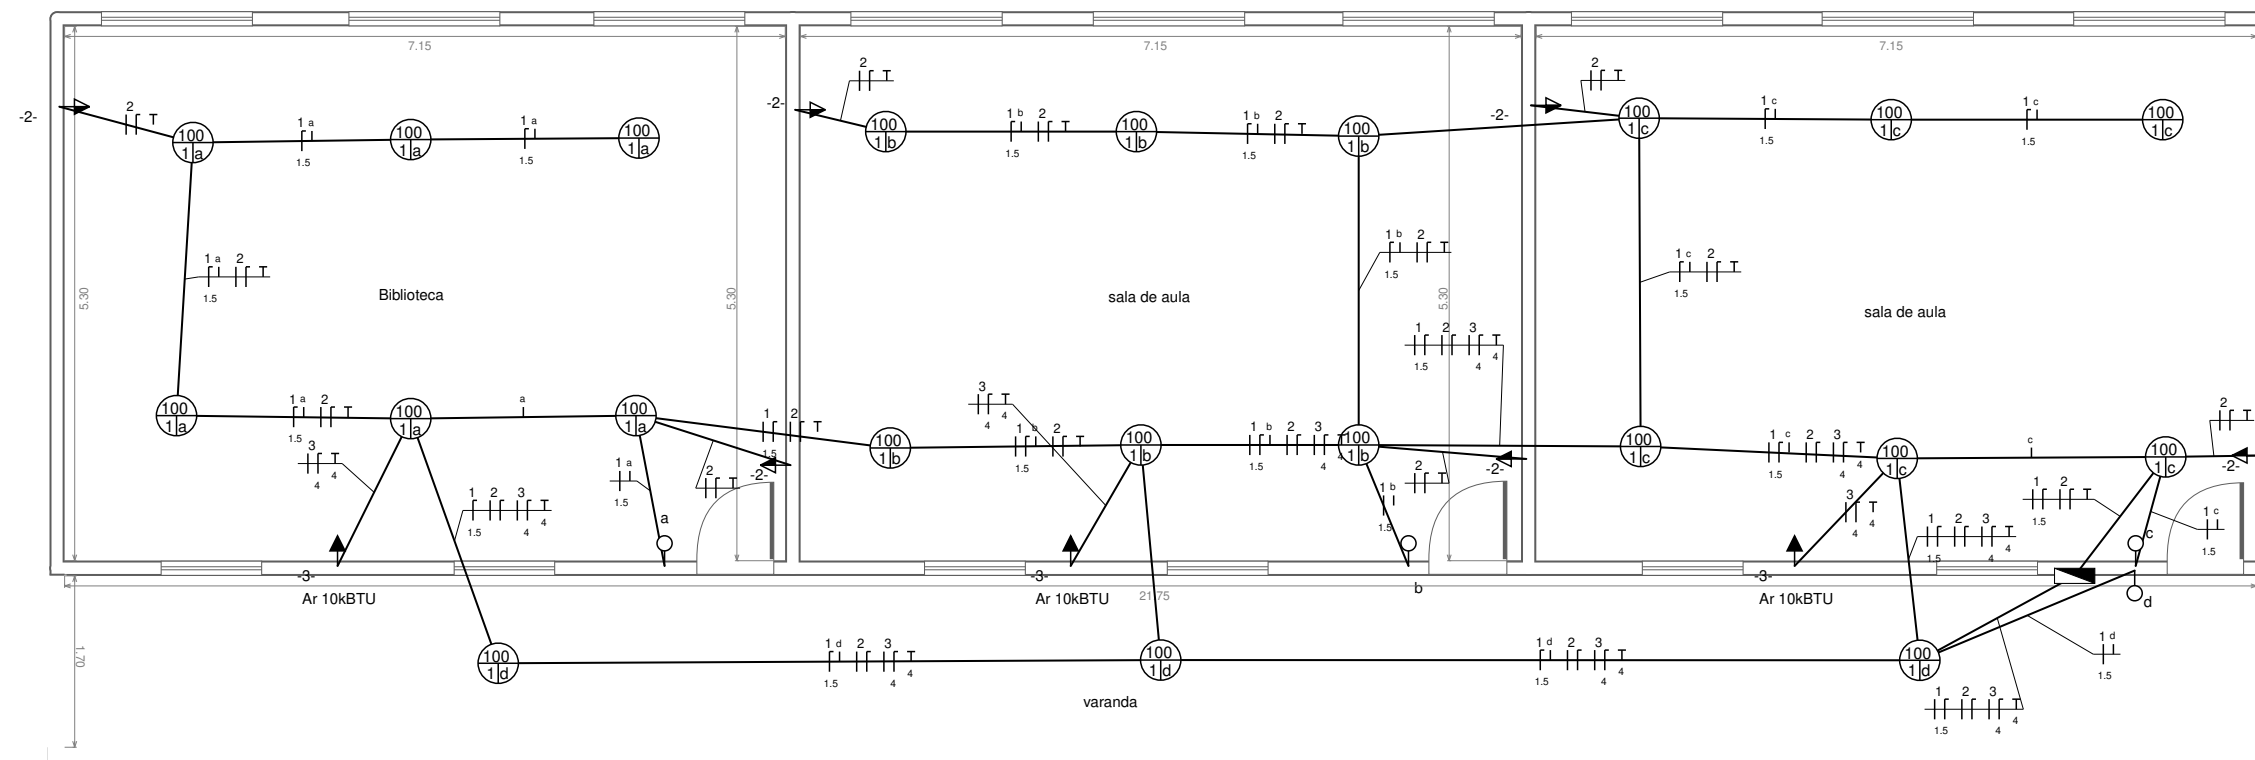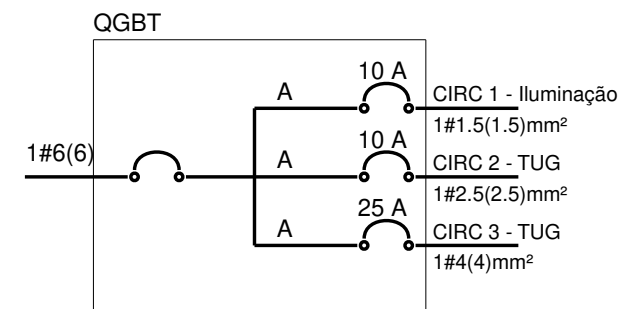

Projeto Elétrico EMEF Osório Braga -
Biblioteca



Autor: Kleber Adão Lemes Colla

Data:
15/06/2023

Escala:
1:75

Folha:
2

- ▷ Tomada baixa
- ▷ Tomada média
- ▶ Tomada alta
- Int. simples
- Luminária

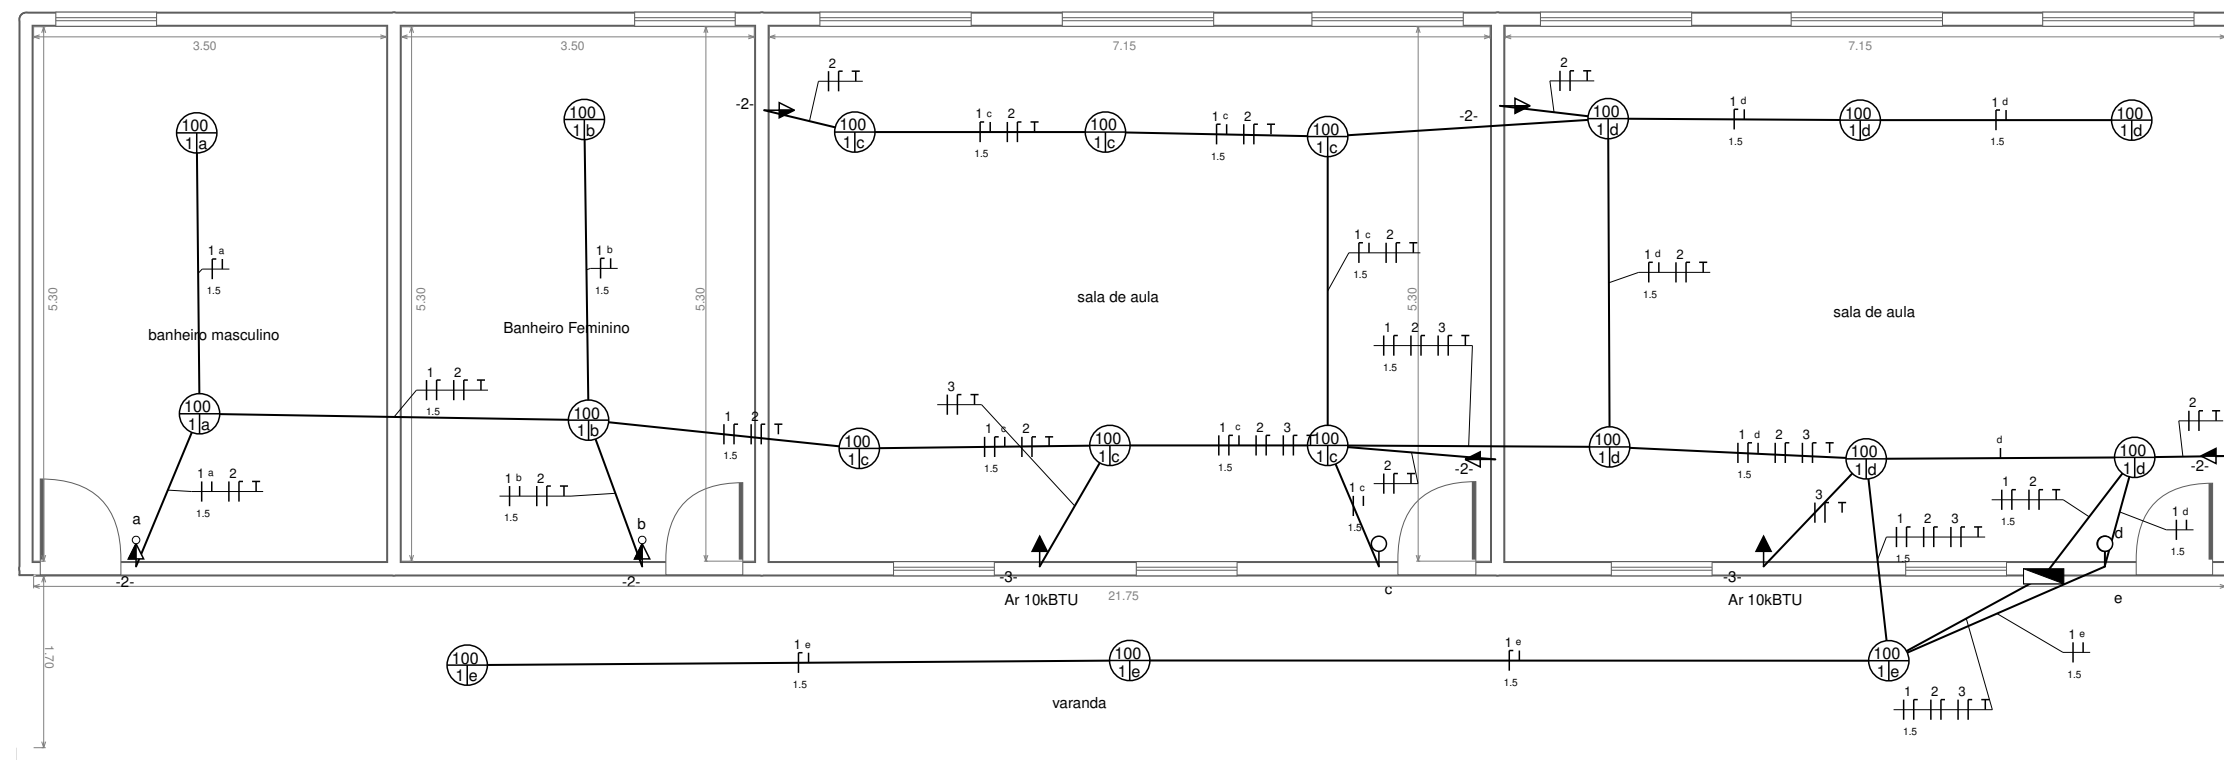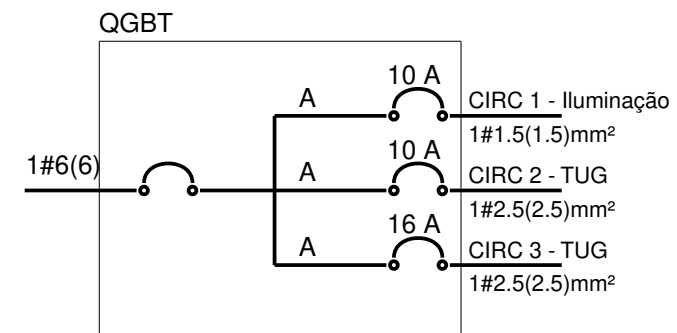

Projeto Elétrico EMEF Osório Braga - Salas de aula

Autor: Kleber Adão Lemes Colla

Data:
15/06/2023

Escala:
1:75

Folha:
3

- Tomada baixa
- Tomada média
- Tomada alta
- Int. simples
- Int. duplo
- Int. triplo
- Luminária

