

-ARQ- Planta Baixa de Cores
Escala 1:100

PREFEITURA MUNICIPAL DE ITAQUI – RS
SECRETARIA MUNICIPAL DE OBRAS, INFRAESTRUTURA E
DESENVOLVIMENTO URBANO E RURAL



O B R A

Reforma Quadra Esportiva – EMEF JOSÉ GONÇALVES DA LUZ

PROJETO

PLANTA BAIXA QUADRA E LAYOUT PINTURA

ASSUNTO

REFORMA E PINTURA

FERNANDA SILVEIRA DELLAMORA
Arq. CAU A 121523-0

LEONARDO DICSON SANCHEZ BETIN
Prefeito Municipal


Arquiteta
Fernanda Dellamora

DATA
Abril / 2024

ÁREA
323,90m²

ESCALA
1:100

PRANCHA
01/02

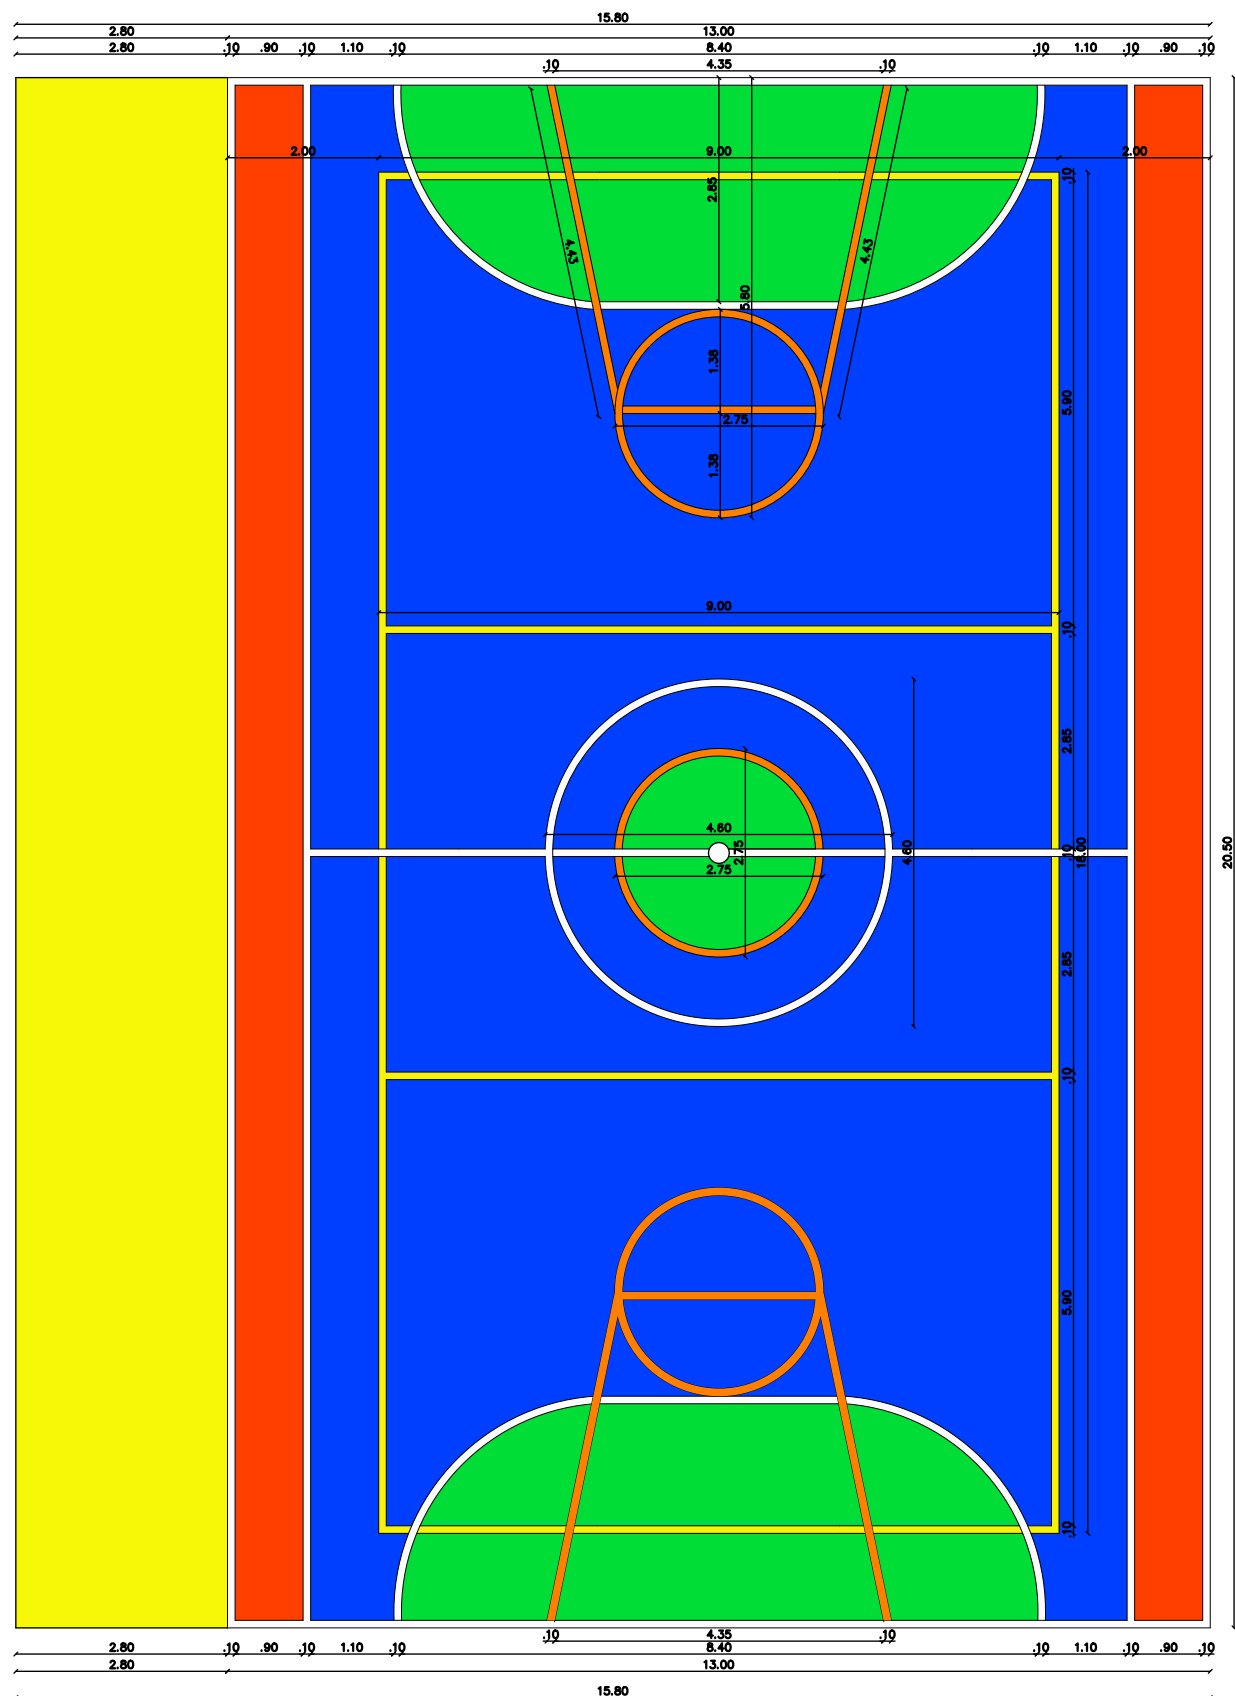

-ARQ Planta Demarções e Dimensões
Escala 1:100

PREFEITURA MUNICIPAL DE ITAQUI – RS
SECRETARIA MUNICIPAL DE OBRAS, INFRAESTRUTURA E
DESENVOLVIMENTO URBANO E RURAL



O B R A

Reforma Quadra Esportiva – EMEF JOSÉ
GONÇALVES DA LUZ

PROJETO

PLANTA BAIXA QUADRA DIMENSÕES E
DEMARCAÇÕES

ASSUNTO

REFORMA E PINTURA

FERNANDA SILVEIRA DELLAMORA
Arq. CAU A 121523-0

LEONARDO DICSON SANCHEZ BETIN
Prefeito Municipal

Arquiteta

Fernanda
Dellamora

DATA

Abril / 2024

ÁREA

323,90m²

ESCALA

1:100

PRANCHA

02/02