




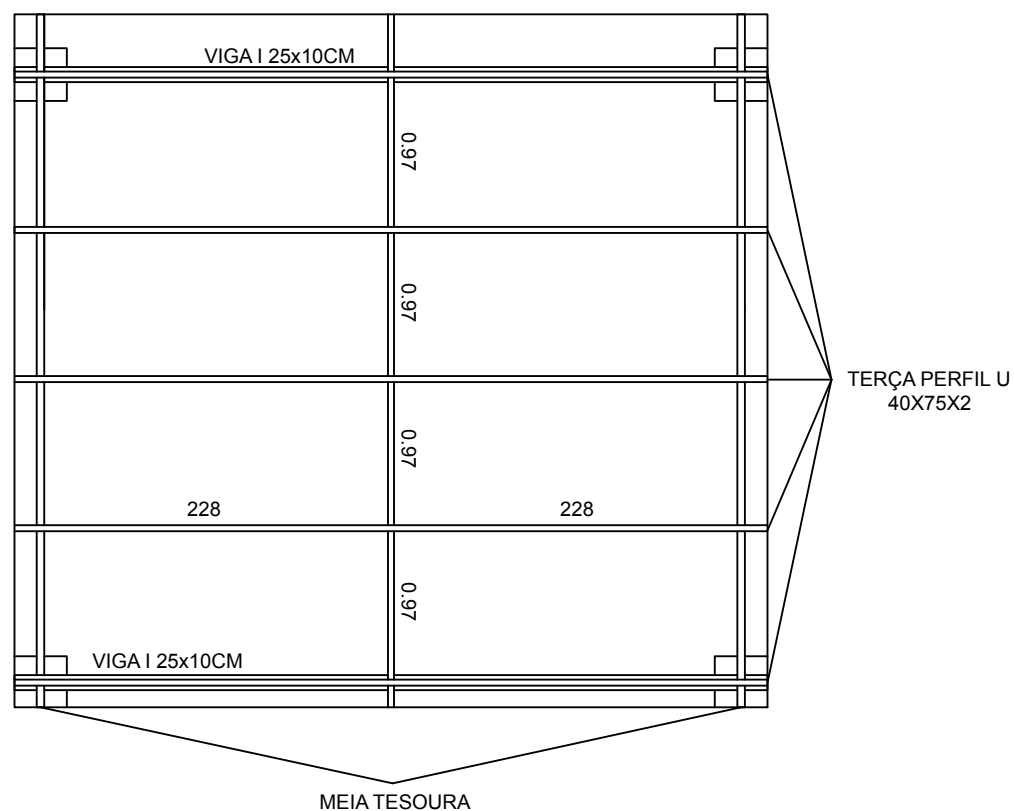
PLANTA DE LOCALIZAÇÃO  
Esc.: 1/50

<div>PREFEITURA MUNICIPAL DE ITAQUI</div> <div>SECRETARIA MUNICIPAL DE OBRAS, VIAÇÃO E TRANSPORTES</div>		
PROJETO: CIRCULAÇÃO COBERTA		
ENDEREÇO: AV. MÁRIO LOPES, 1440		
<div>ANDREI QUEVEDO</div> <div>Eng. Civil CREA RS229.671</div> <div>Responsável Técnico Projeto</div> <div>LEONARDO DICSON SANCHEZ BETIN</div> <div>Prefeito Municipal</div>	ÁREA: 70,40m²	
	ESCALA: indicada	
	DATA: 15/03/2022	
CONTEÚDO	PLANTA DE LOCALIZAÇÃO	01/07

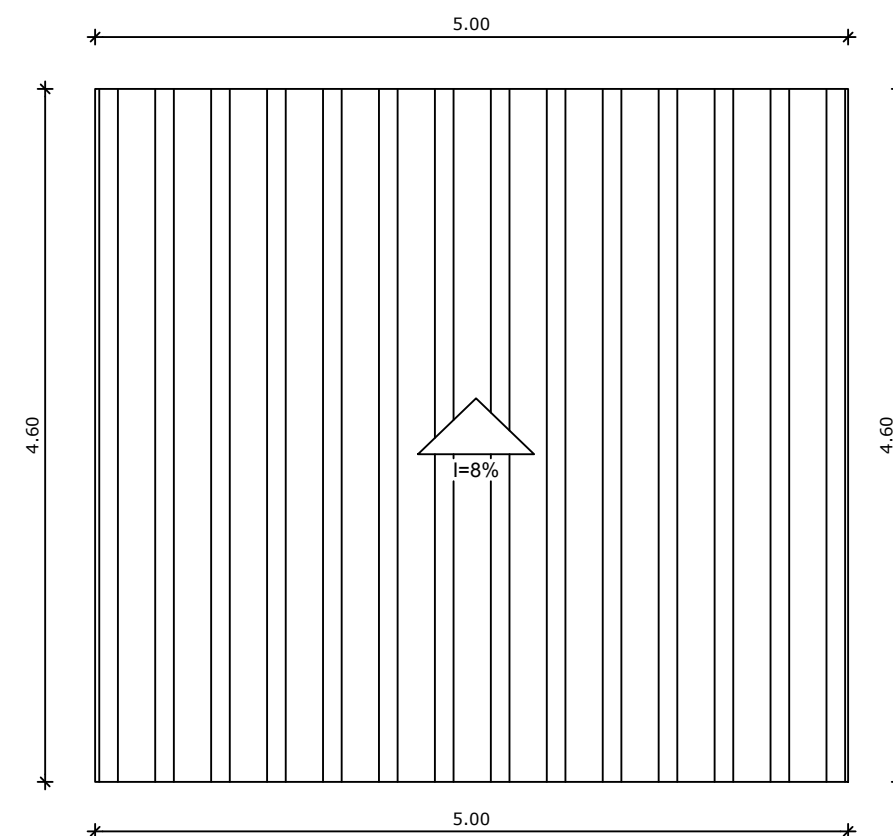


<p><b>PREFEITURA MUNICIPAL DE ITAQUI</b> SECRETARIA MUNICIPAL DE OBRAS, VIAÇÃO E TRANSPORTES</p>		
PROJETO: CIRCULAÇÃO COBERTA		
ENDEREÇO: AV. MÁRIO LOPES, 1440		
<p>_____ ANDREI QUEVEDO Eng. Civil CREA RS229.671 Responsável Técnico Projeto</p>		<p>ÁREA: 70,40m²</p> <p>ESCALA: indicada</p> <p>DATA: 15/03/2022</p>
CONTEÚDO PLANTA DE COBERTURA E PLANTA BAIXA - PASSARELA 01		02/07

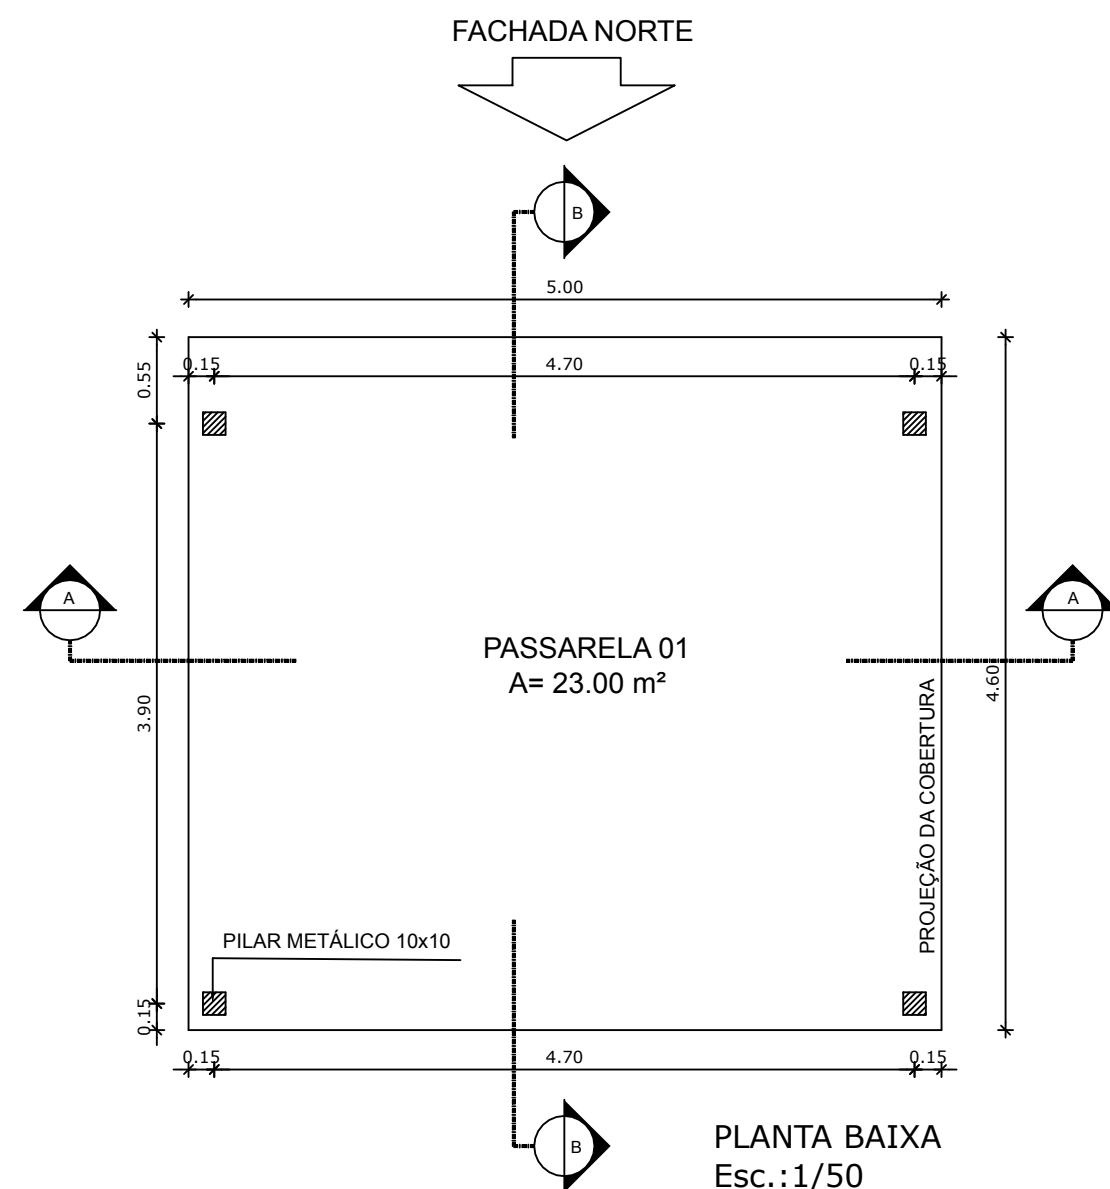





ESTRUTURA DO TELHADO  
Esc.: 1/50

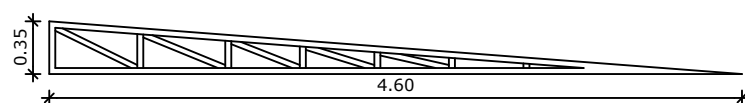


MEIA TESOURA  
Esc.: 1/50

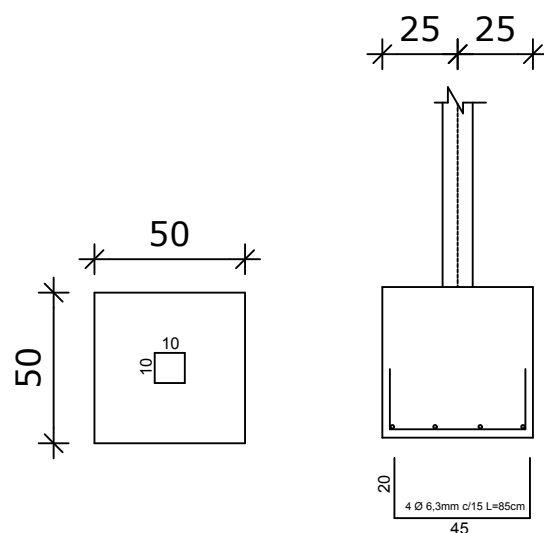


BLOCO DE FUNDAÇÃO  
Esc.: 1/25

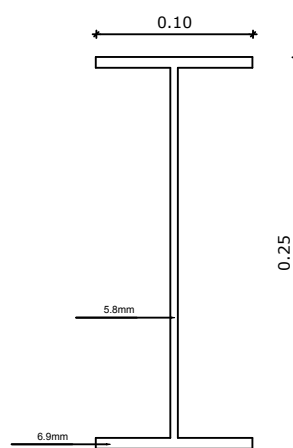


VIGA I

<p><b>PREFEITURA MUNICIPAL DE ITAQUI</b> SECRETARIA MUNICIPAL DE OBRAS, VIAÇÃO E TRANSPORTES</p>		
PROJETO: CIRCULAÇÃO COBERTA		
ENDEREÇO: AV. MÁRIO LOPES, 1440		
<p>_____ ANDREI QUEVEDO Eng. Civil CREA RS229.671 Responsável Técnico Projeto</p>		<p>ÁREA: 70,40m²</p> <p>ESCALA: indicada</p> <p>DATA: 15/03/2022</p>
CONTEÚDO		
ESTRUTURAL - PASSARELA 01		04/07

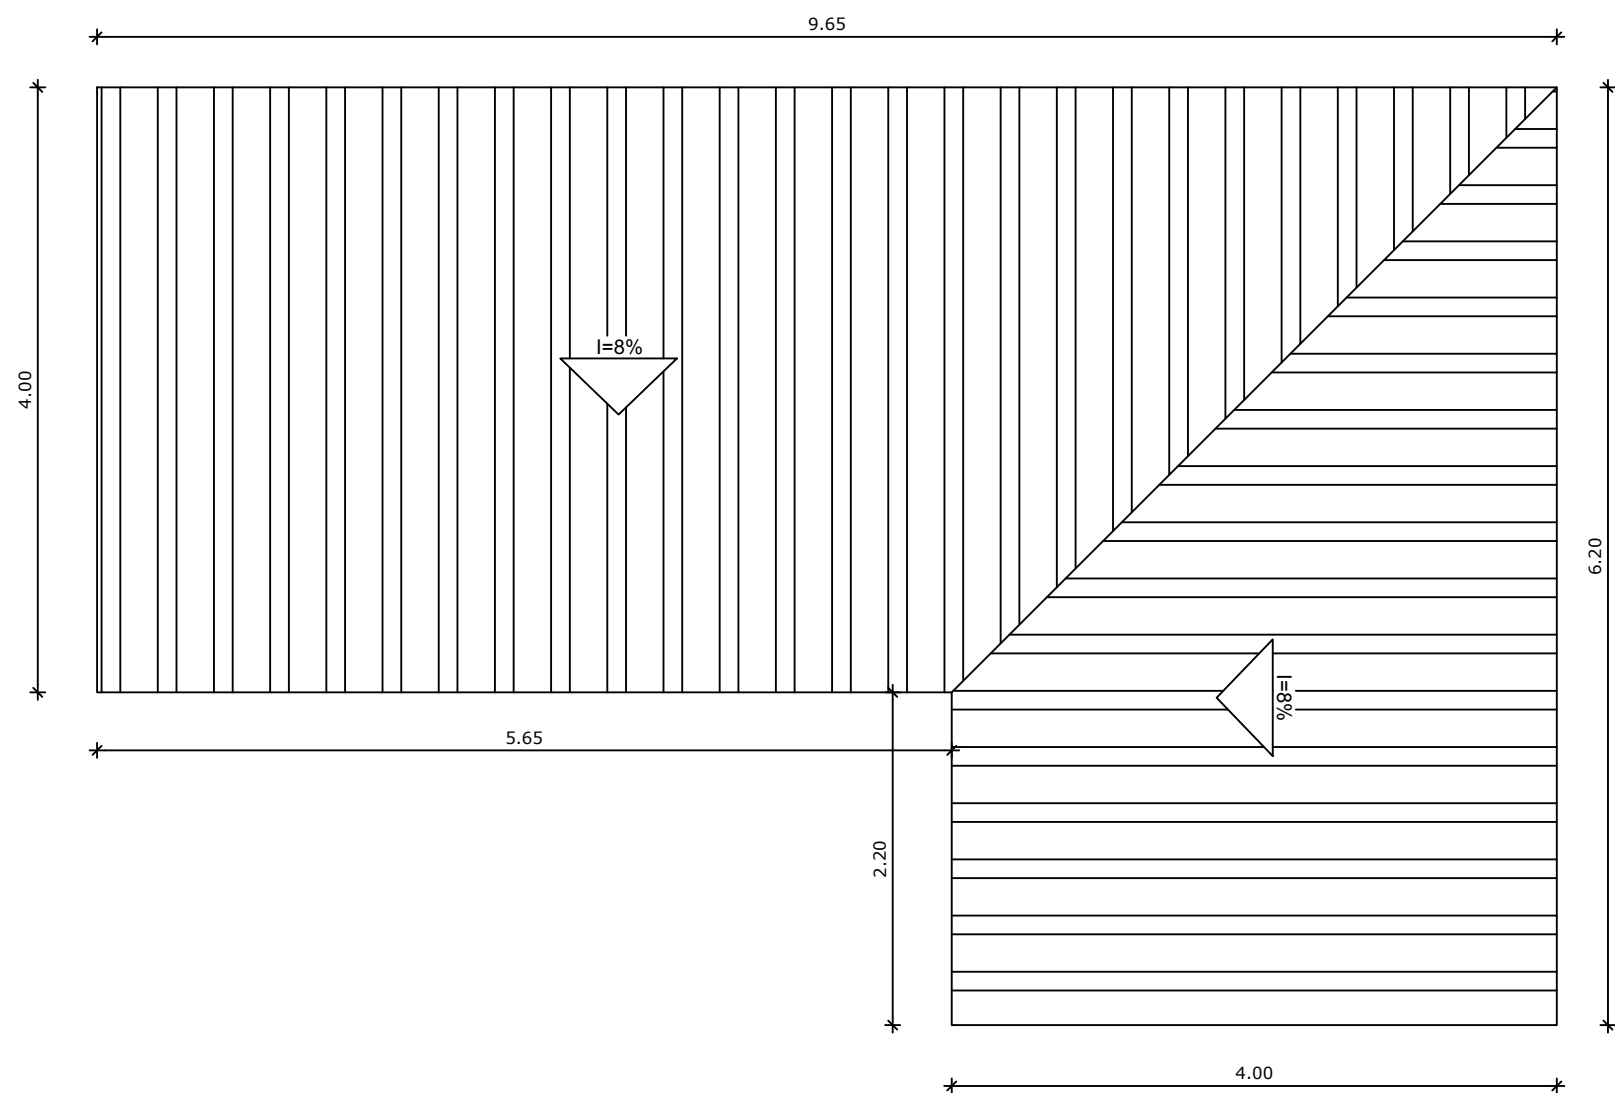

PLANTA DE COBERTURA  
Esc.: 1/50

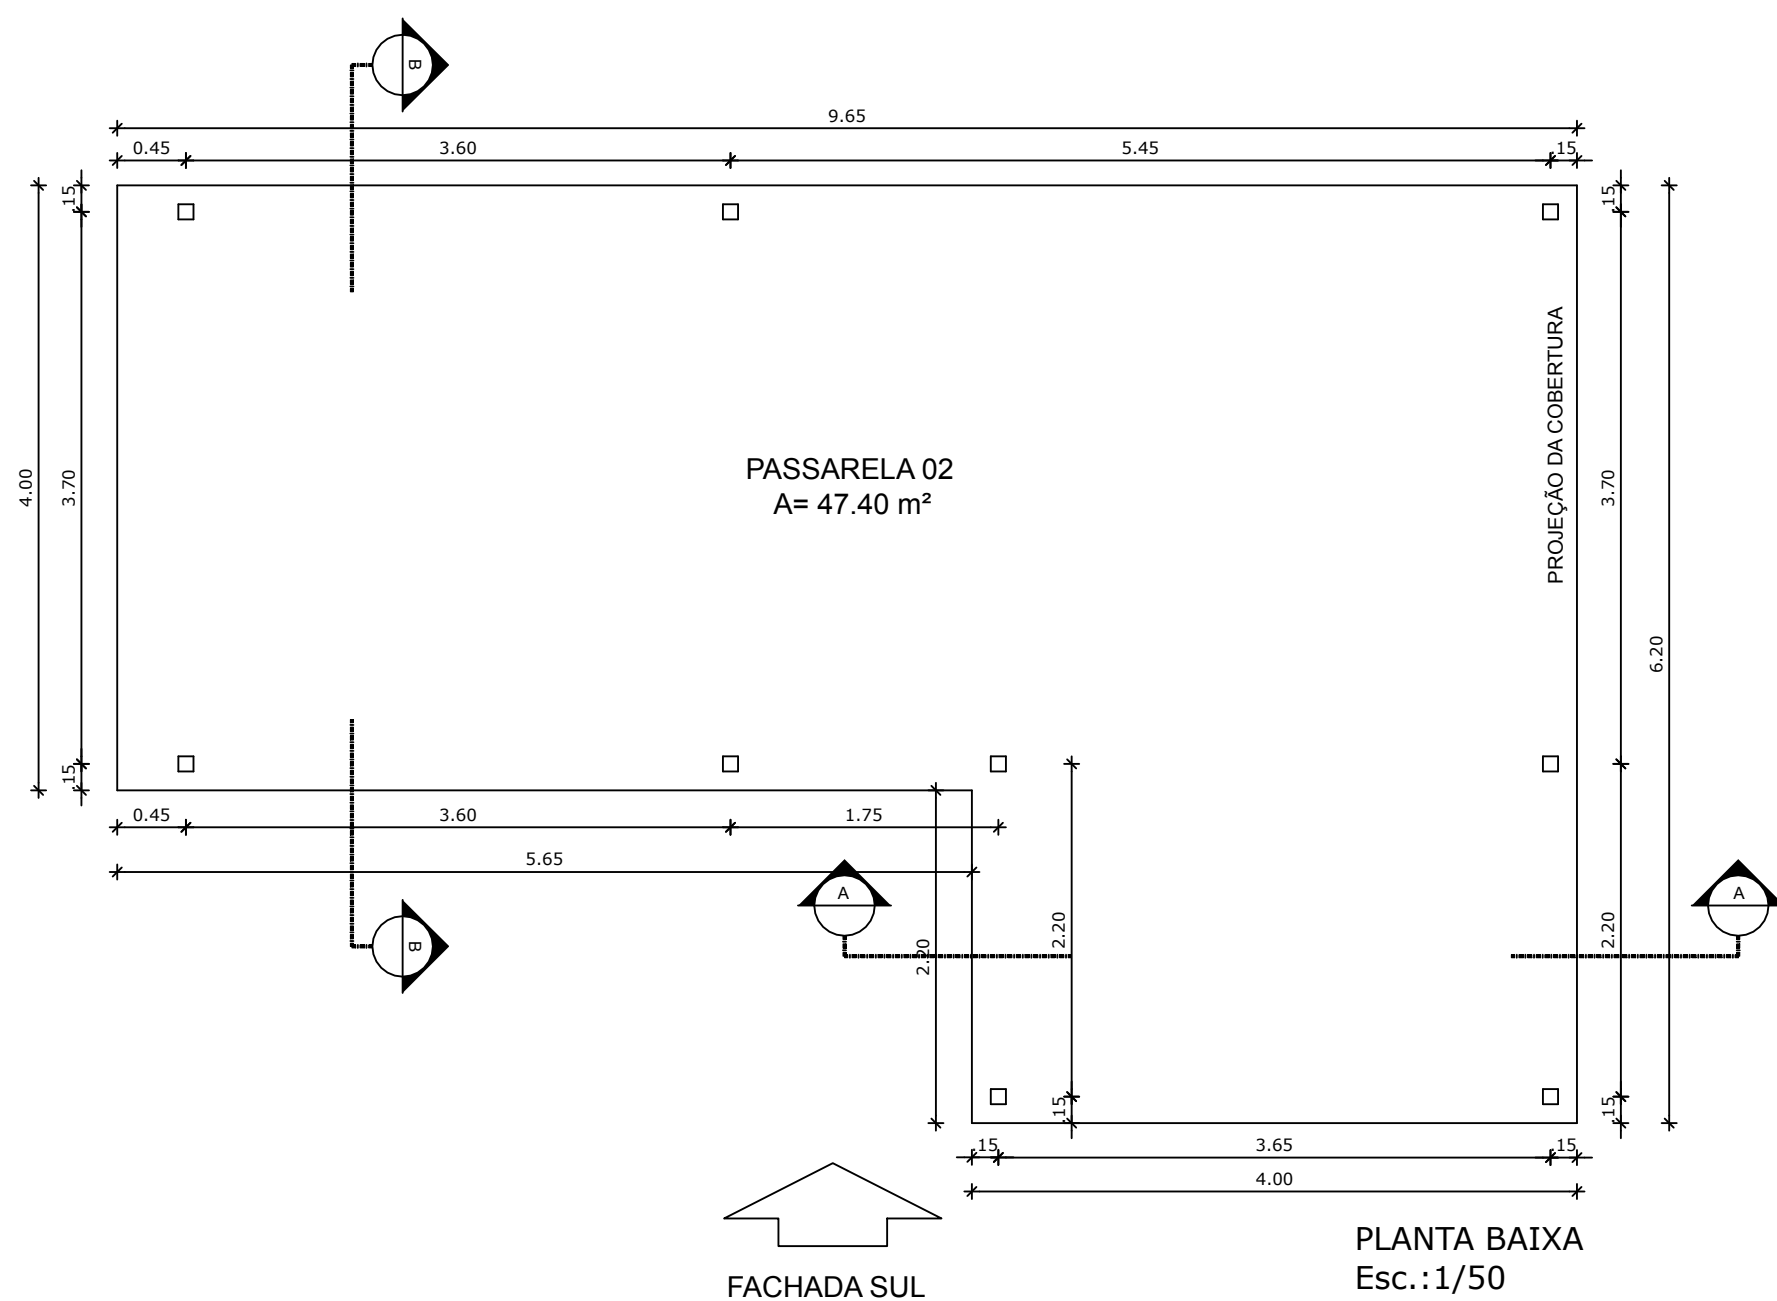

PLANTA BAIXA  
Esc.: 1/50

**PREFEITURA MUNICIPAL DE ITAQUI**  
SECRETARIA MUNICIPAL DE OBRAS, VIAÇÃO E TRANSPORTES



PROJETO: CIRCULAÇÃO COBERTA

ENDEREÇO: AV. MÁRIO LOPES, 1440

ANDREI QUEVEDO  
Eng. Civil CREA RS229.671  
Responsável Técnico Projeto

LEONARDO DICSON SANCHEZ BETIN  
Prefeito Municipal


ÁREA: 70,40m²

ESCALA: indicada


DATA: 15/03/2022

CONTEÚDO  
PLANTA DE COBERTURA E PLANTA BAIXA - PASSARELA 02


05/07

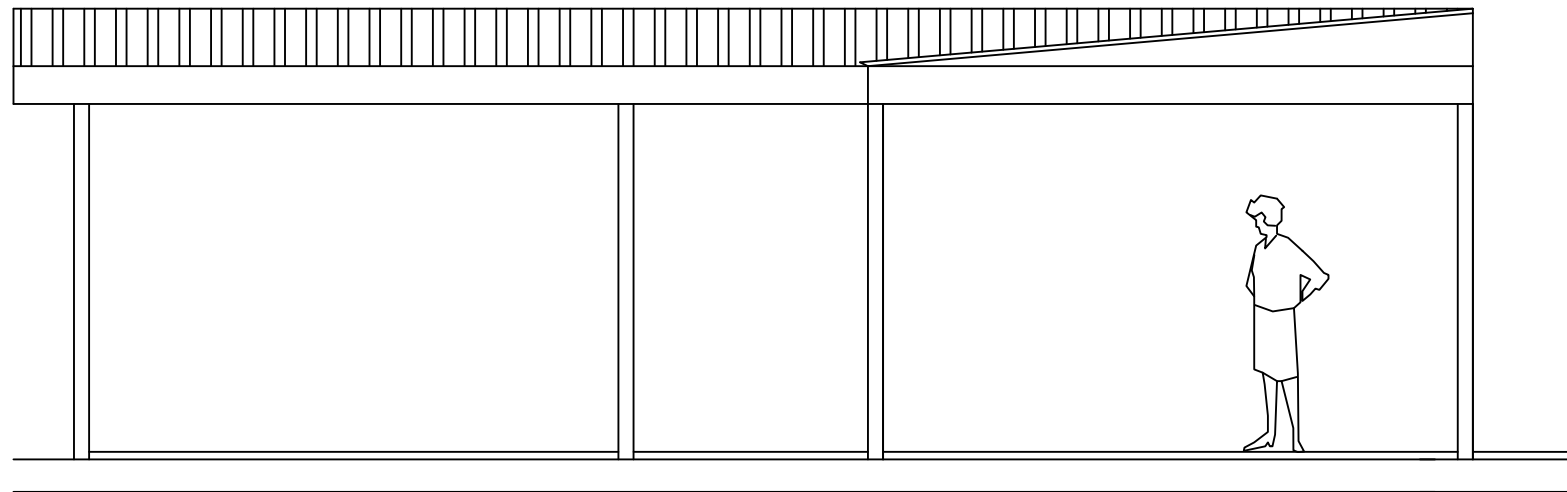

PLANTA SUL  
Esc.:1/50

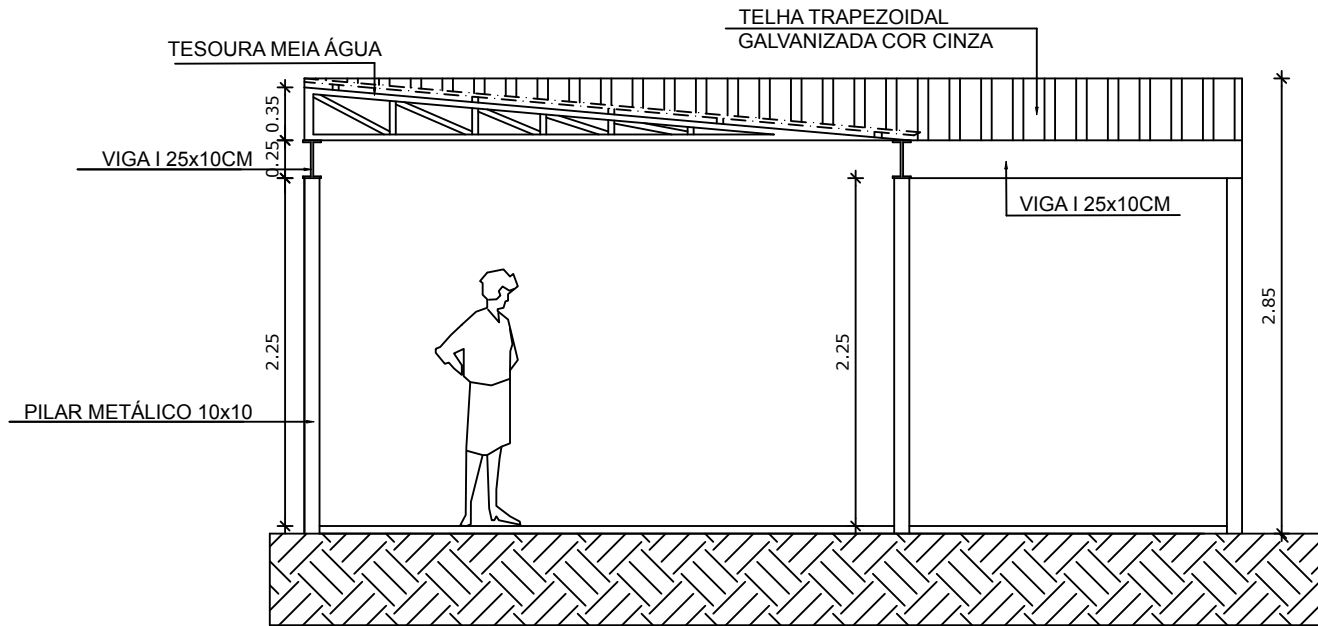


CORTE AA  
Esc.:1/50

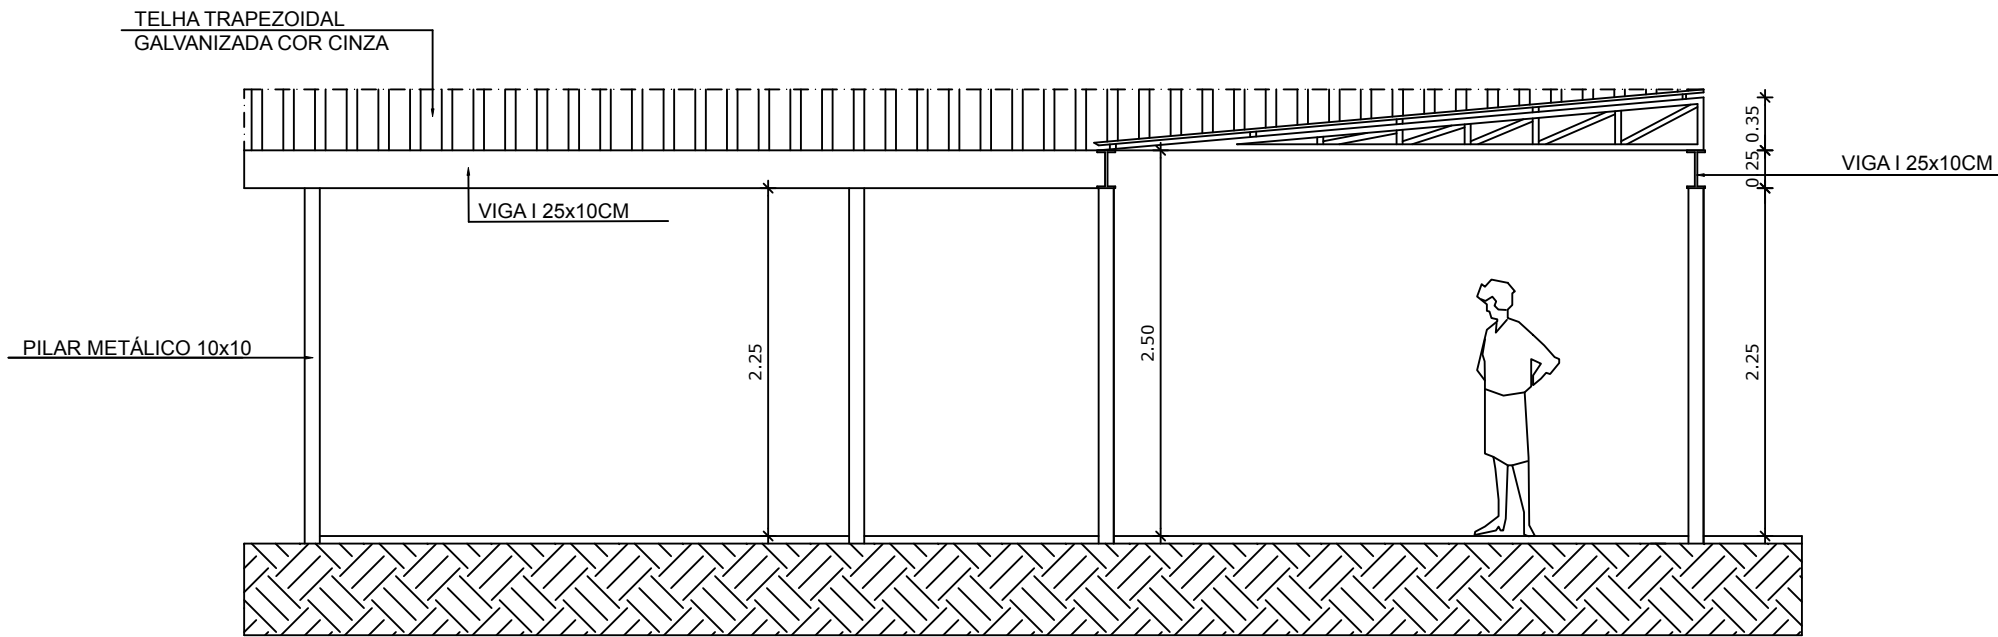


CORTE BB  
Esc.:1/50


<p><b>PREFEITURA MUNICIPAL DE ITAQUI</b> SECRETARIA MUNICIPAL DE OBRAS, VIAÇÃO E TRANSPORTES</p>		
PROJETO: CIRCULAÇÃO COBERTA		
ENDEREÇO: AV. MÁRIO LOPES, 1440		
<p>_____ ANDREI QUEVEDO Eng. Civil CREA RS229.671 Responsável Técnico Projeto</p> <p>_____ LEONARDO DICSON SANCHEZ BETIN Prefeito Municipal</p>		ÁREA: 70,40m²
		ESCALA: indicada
		DATA: 15/03/2022
CONTEÚDO	CORTES	06/07

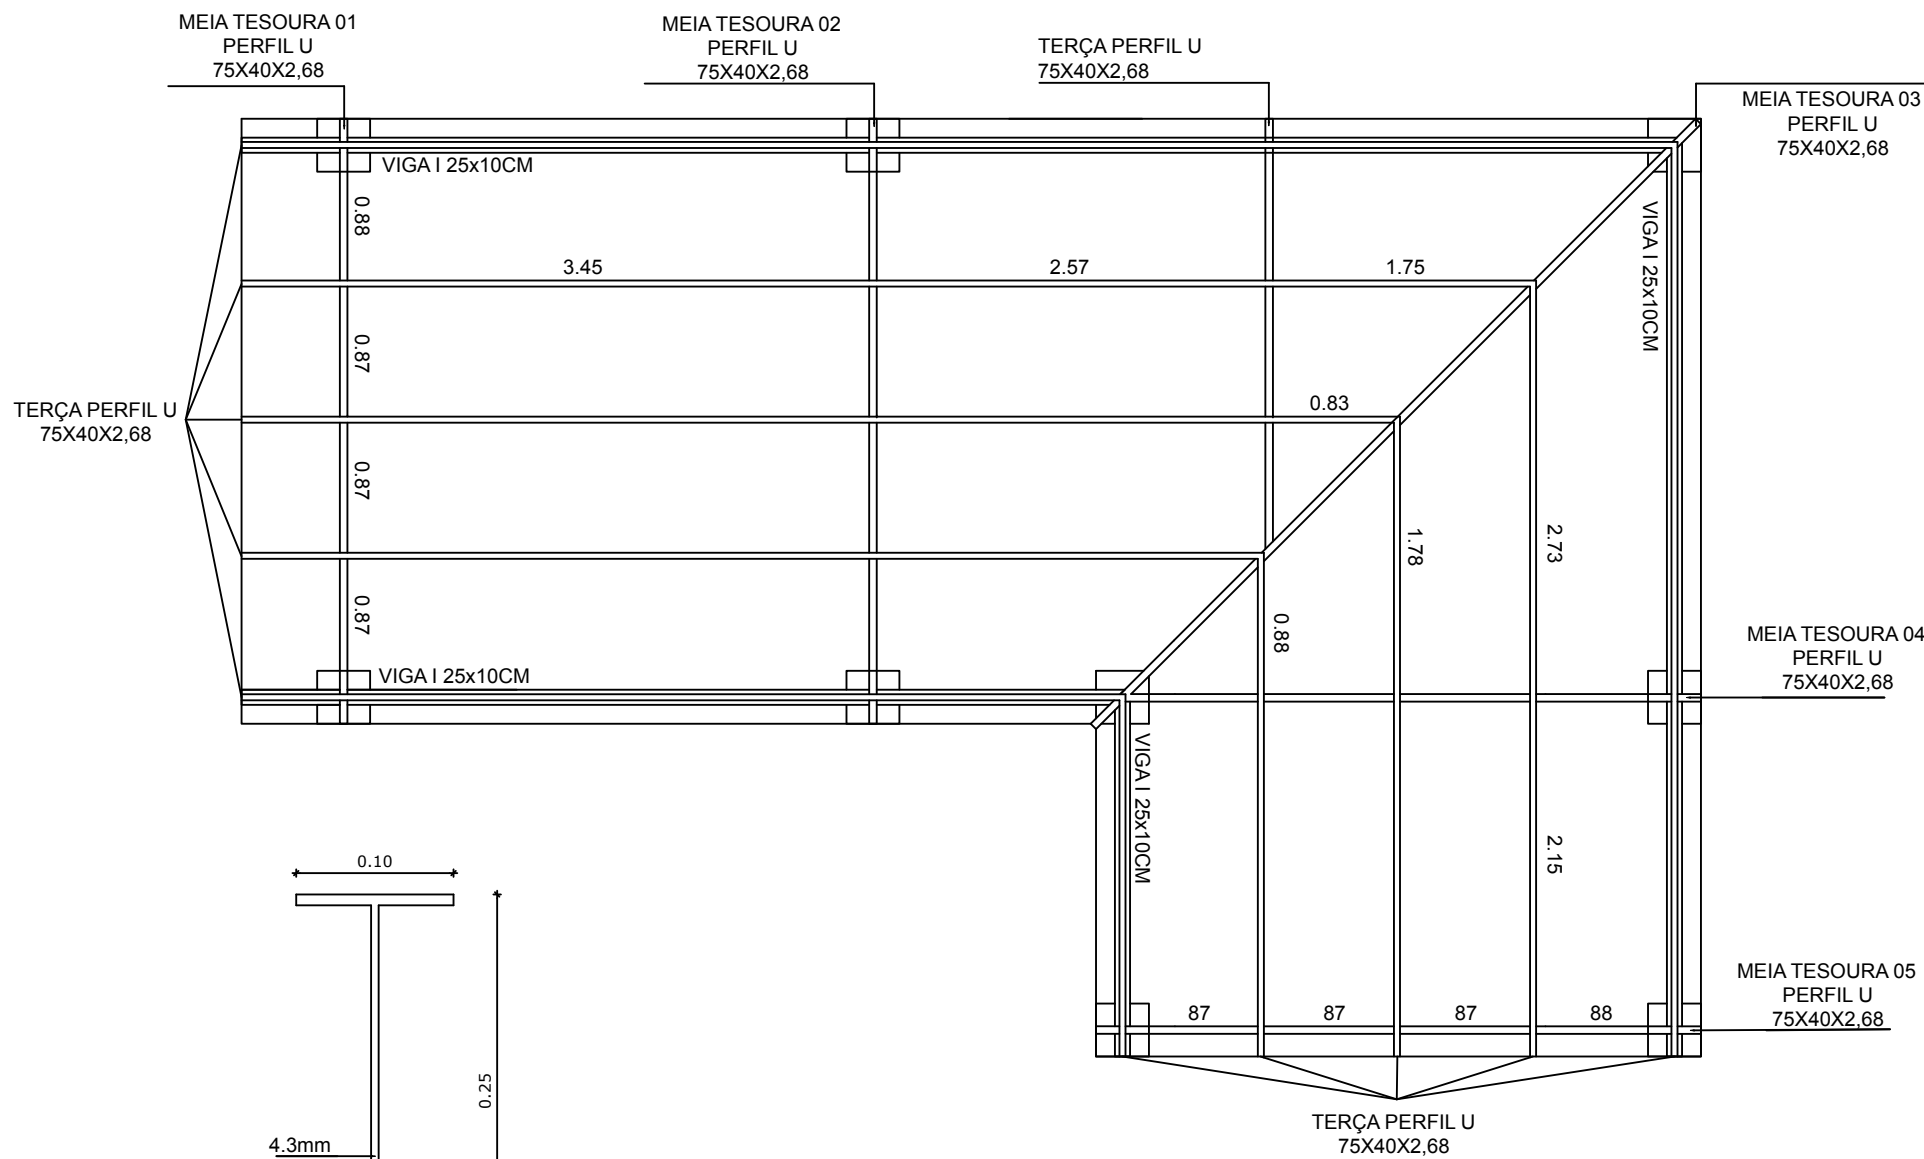


ESTRUTURA DO TELHADO  
Esc.: 1/50

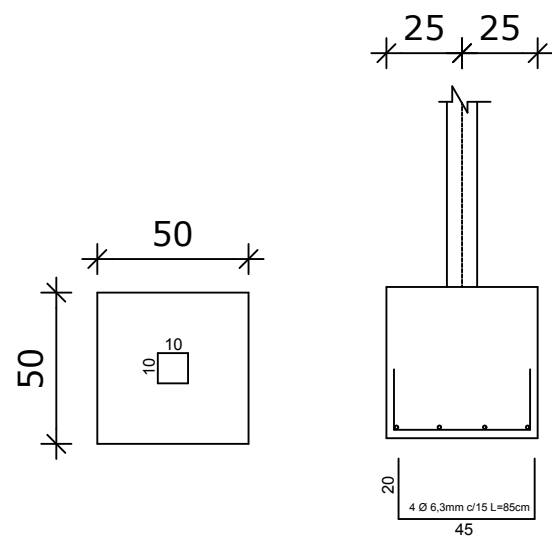


BLOCO DE FUNDAÇÃO  
Esc.: 1/25

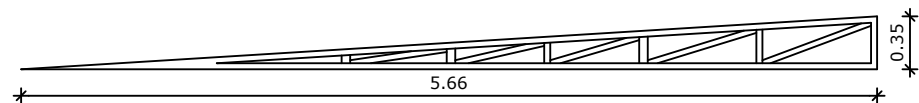

MEIA TESOURA 03  
Esc.: 1/50

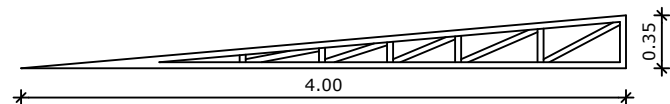

MEIA TESOURA 01, 02, 04, 05  
Esc.: 1/50

<p><b>PREFEITURA MUNICIPAL DE ITAQUI</b> SECRETARIA MUNICIPAL DE OBRAS, VIAÇÃO E TRANSPORTES</p>		
PROJETO: CIRCULAÇÃO COBERTA		
ENDEREÇO: AV. MÁRIO LOPES, 1440		
<div><div>ANDREI QUEVEDO</div><div>Eng. Civil CREA RS229.671</div><div>Responsável Técnico Projeto</div></div> <div><div>LEONARDO DICSON SANCHEZ BETIN</div><div>Prefeito Municipal</div></div>		ÁREA: 70,40m²
		ESCALA: indicada
		DATA: 15/03/2022
CONTEÚDO	ESTRUTURAL - PASSARELA 02	07/07