


LEGENDA	
	PV - POÇO DE VISITA - ÁGUAS PLUVIAIS
	CA - CAIXA DE AREIA SEM GRELHA
	CA - CAIXA DE AREIA COM GRELHA 15x15 cm
	CA - CAIXA DE AREIA COM GRELHA 40x40 cm
	RA - RALO ABACAXI
	AP - INDICA TUBO DE QUEDA DE ÁGUAS PLUVIAIS
	CT - COTA DE TOPO
	CF - COTA DE FUNDO
	CA - CAIXA DE AREIA
	PV - POÇO DE VISITA
	Øxxx - SENTIDO DO FLUXO DA TUBULAÇÃO
	TUBO CORRUGADO FLEXIVEL PARA DRENAGEM
	INDICA TUBULAÇÃO DE ÁGUAS PLUVIAIS

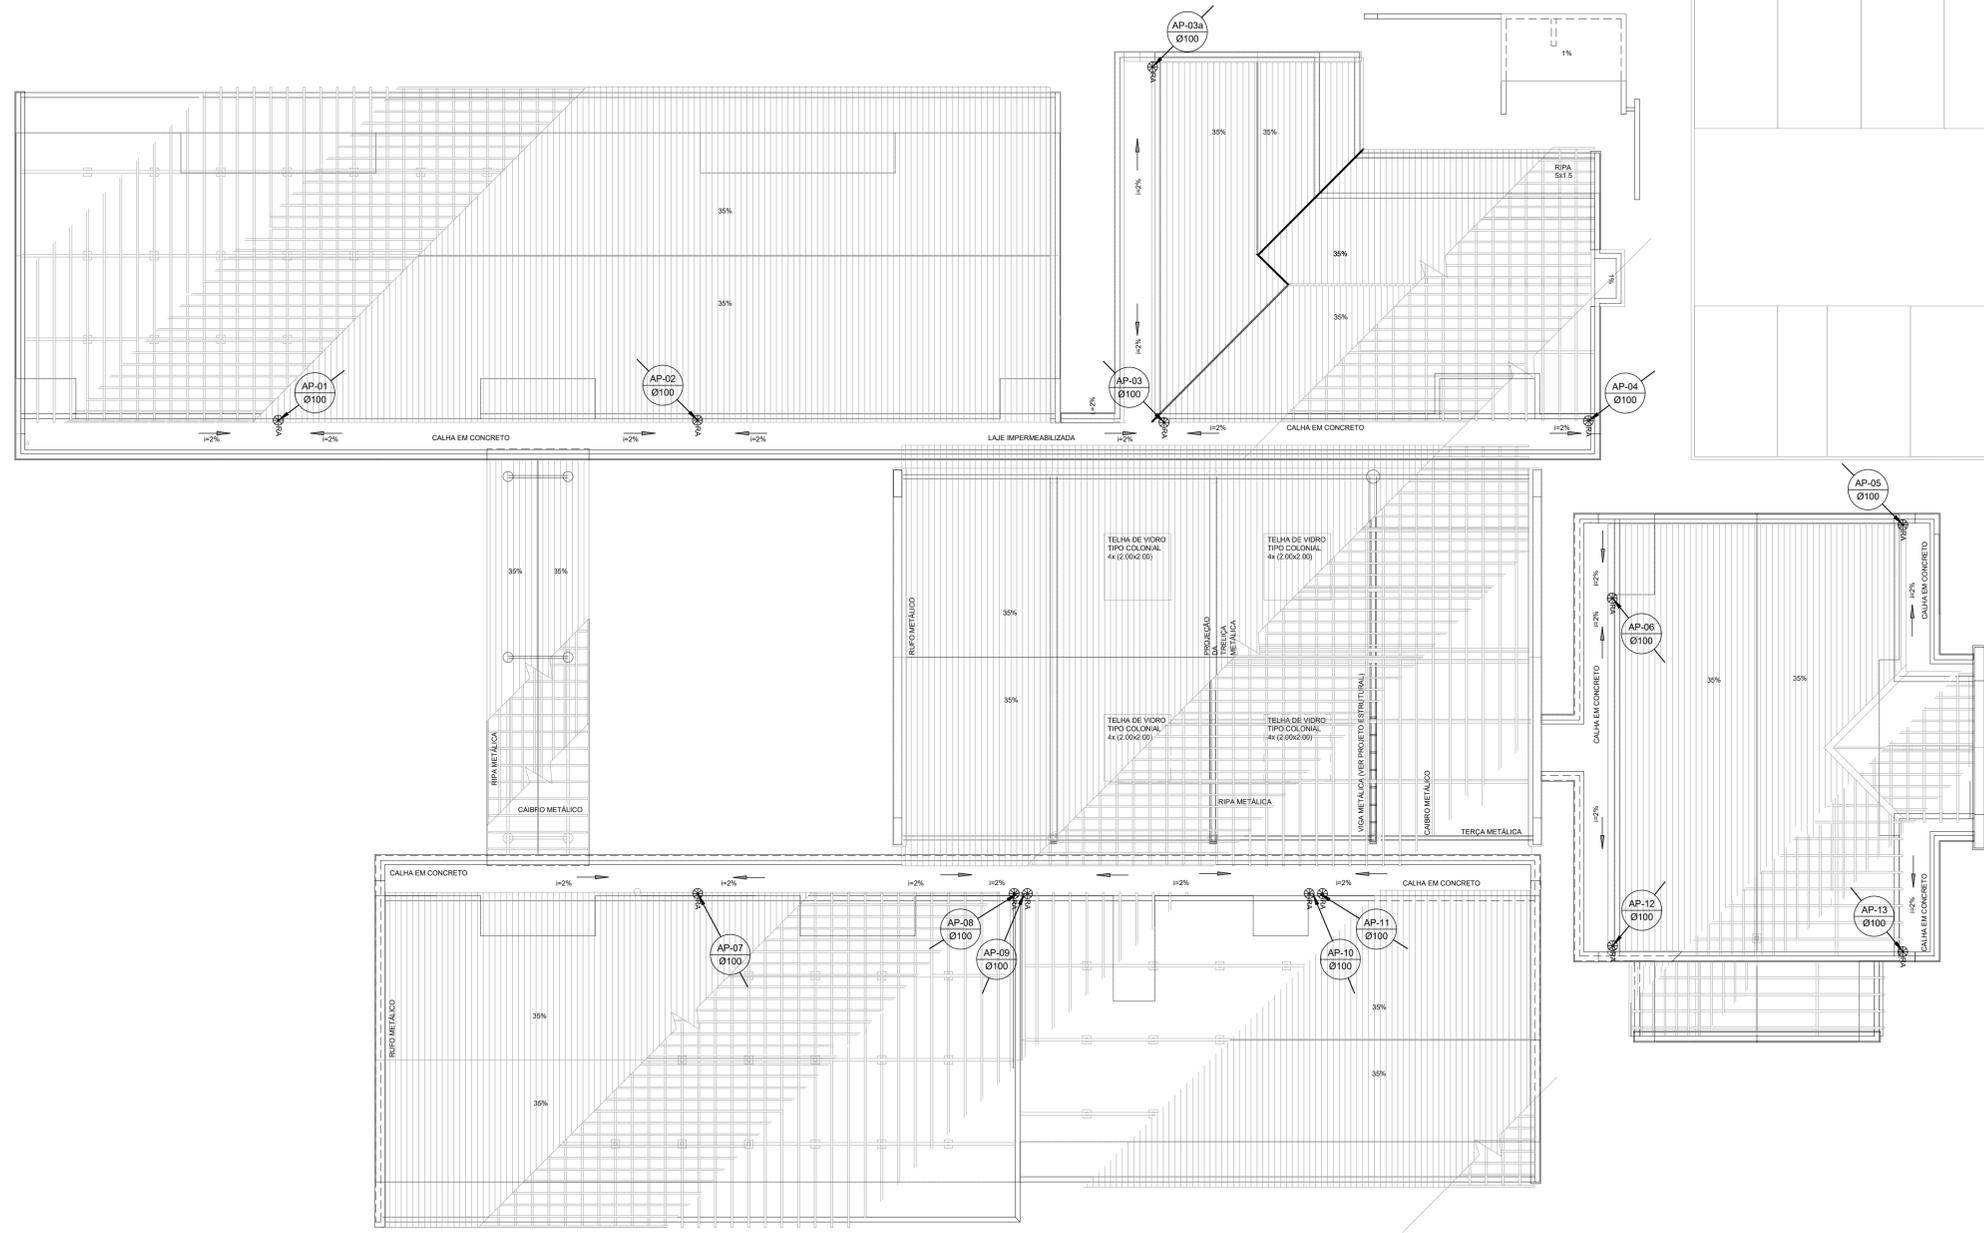

1 PLANTA DA COBERTURA
ESCALA: 1/100

APROVAÇÕES/OBSERVAÇÕES			

N°	REVISÕES	DATA	APROVAÇÃO

propor
 Engenharia Ltda. - www.propor.eng.br - CNPJ: 41.556.670/0001-76
 Rua Pastor Paulo Evers, 2032 sala 2 - Bairro Linha Brasil - contato@propor.eng.br
 Nova Petrópolis / RS - CEP: 95.150-000 - Tel: (51) 951646794

Município de Itaqui / RS
 R. Bento Gonçalves, 333 - Centro, Itaqui - RS, 97100-000

Eng. Rodrigo Emanuel Rabelo
 CREA/RN 161.775/2-0 - CREA/RS 378.138 - CREA/SC 202.845-5
 Prefeitura Municipal de Itaqui / RS

Projeto: **Conclusão da Escola de Educação Infantil Proinfância tipo B - Crechão**

Partido: **REDE PLUVIAL**

Conteúdo: **COBERTURA**

Planilha: **02**

Gravado: 0