

Nº	REVISÕES	DATA	APROVAÇÃO



Propor Engenharia Ltda. - www.propor.eng.br - CNPJ: 41.556.670/0001-76
Rua Pastor Paulo Evers, 2032 sala 2 - Bairro Linha Brasil - contato@proppoor.eng.br
Nova Petrópolis / RS - CEP: 95.150-000 - Tel.: (51) 991646794

Obra

Município de Itaquí / RS

R. Bento Gonçalves, 335 - Centro, Itaquí - RS, 97650-000

Projetista/Responsável Técnico	Proprietário
--------------------------------	--------------

Eng. Rodrigo Emanuel Rabello
CREA/RS 167.175-D :: CREA/MG 378.109 :: CREA/SC 202.640-5

Projeto	Conclusão da Escola de Educação Infantil Proinfância tipo B - Crechão
---------	---

Pavimento	CARREAMENTO ESTRUTURADO	Proncha
-----------	--------------------------------	---------


CABEAMENTO ESTRUTURADO

COBERTURA

[illegible]

Data	23/05/2024	Escola	Indicada	Desenho	Rodrigo/Guilherme	Fiscal:
------	------------	--------	----------	---------	-------------------	---------

--	--

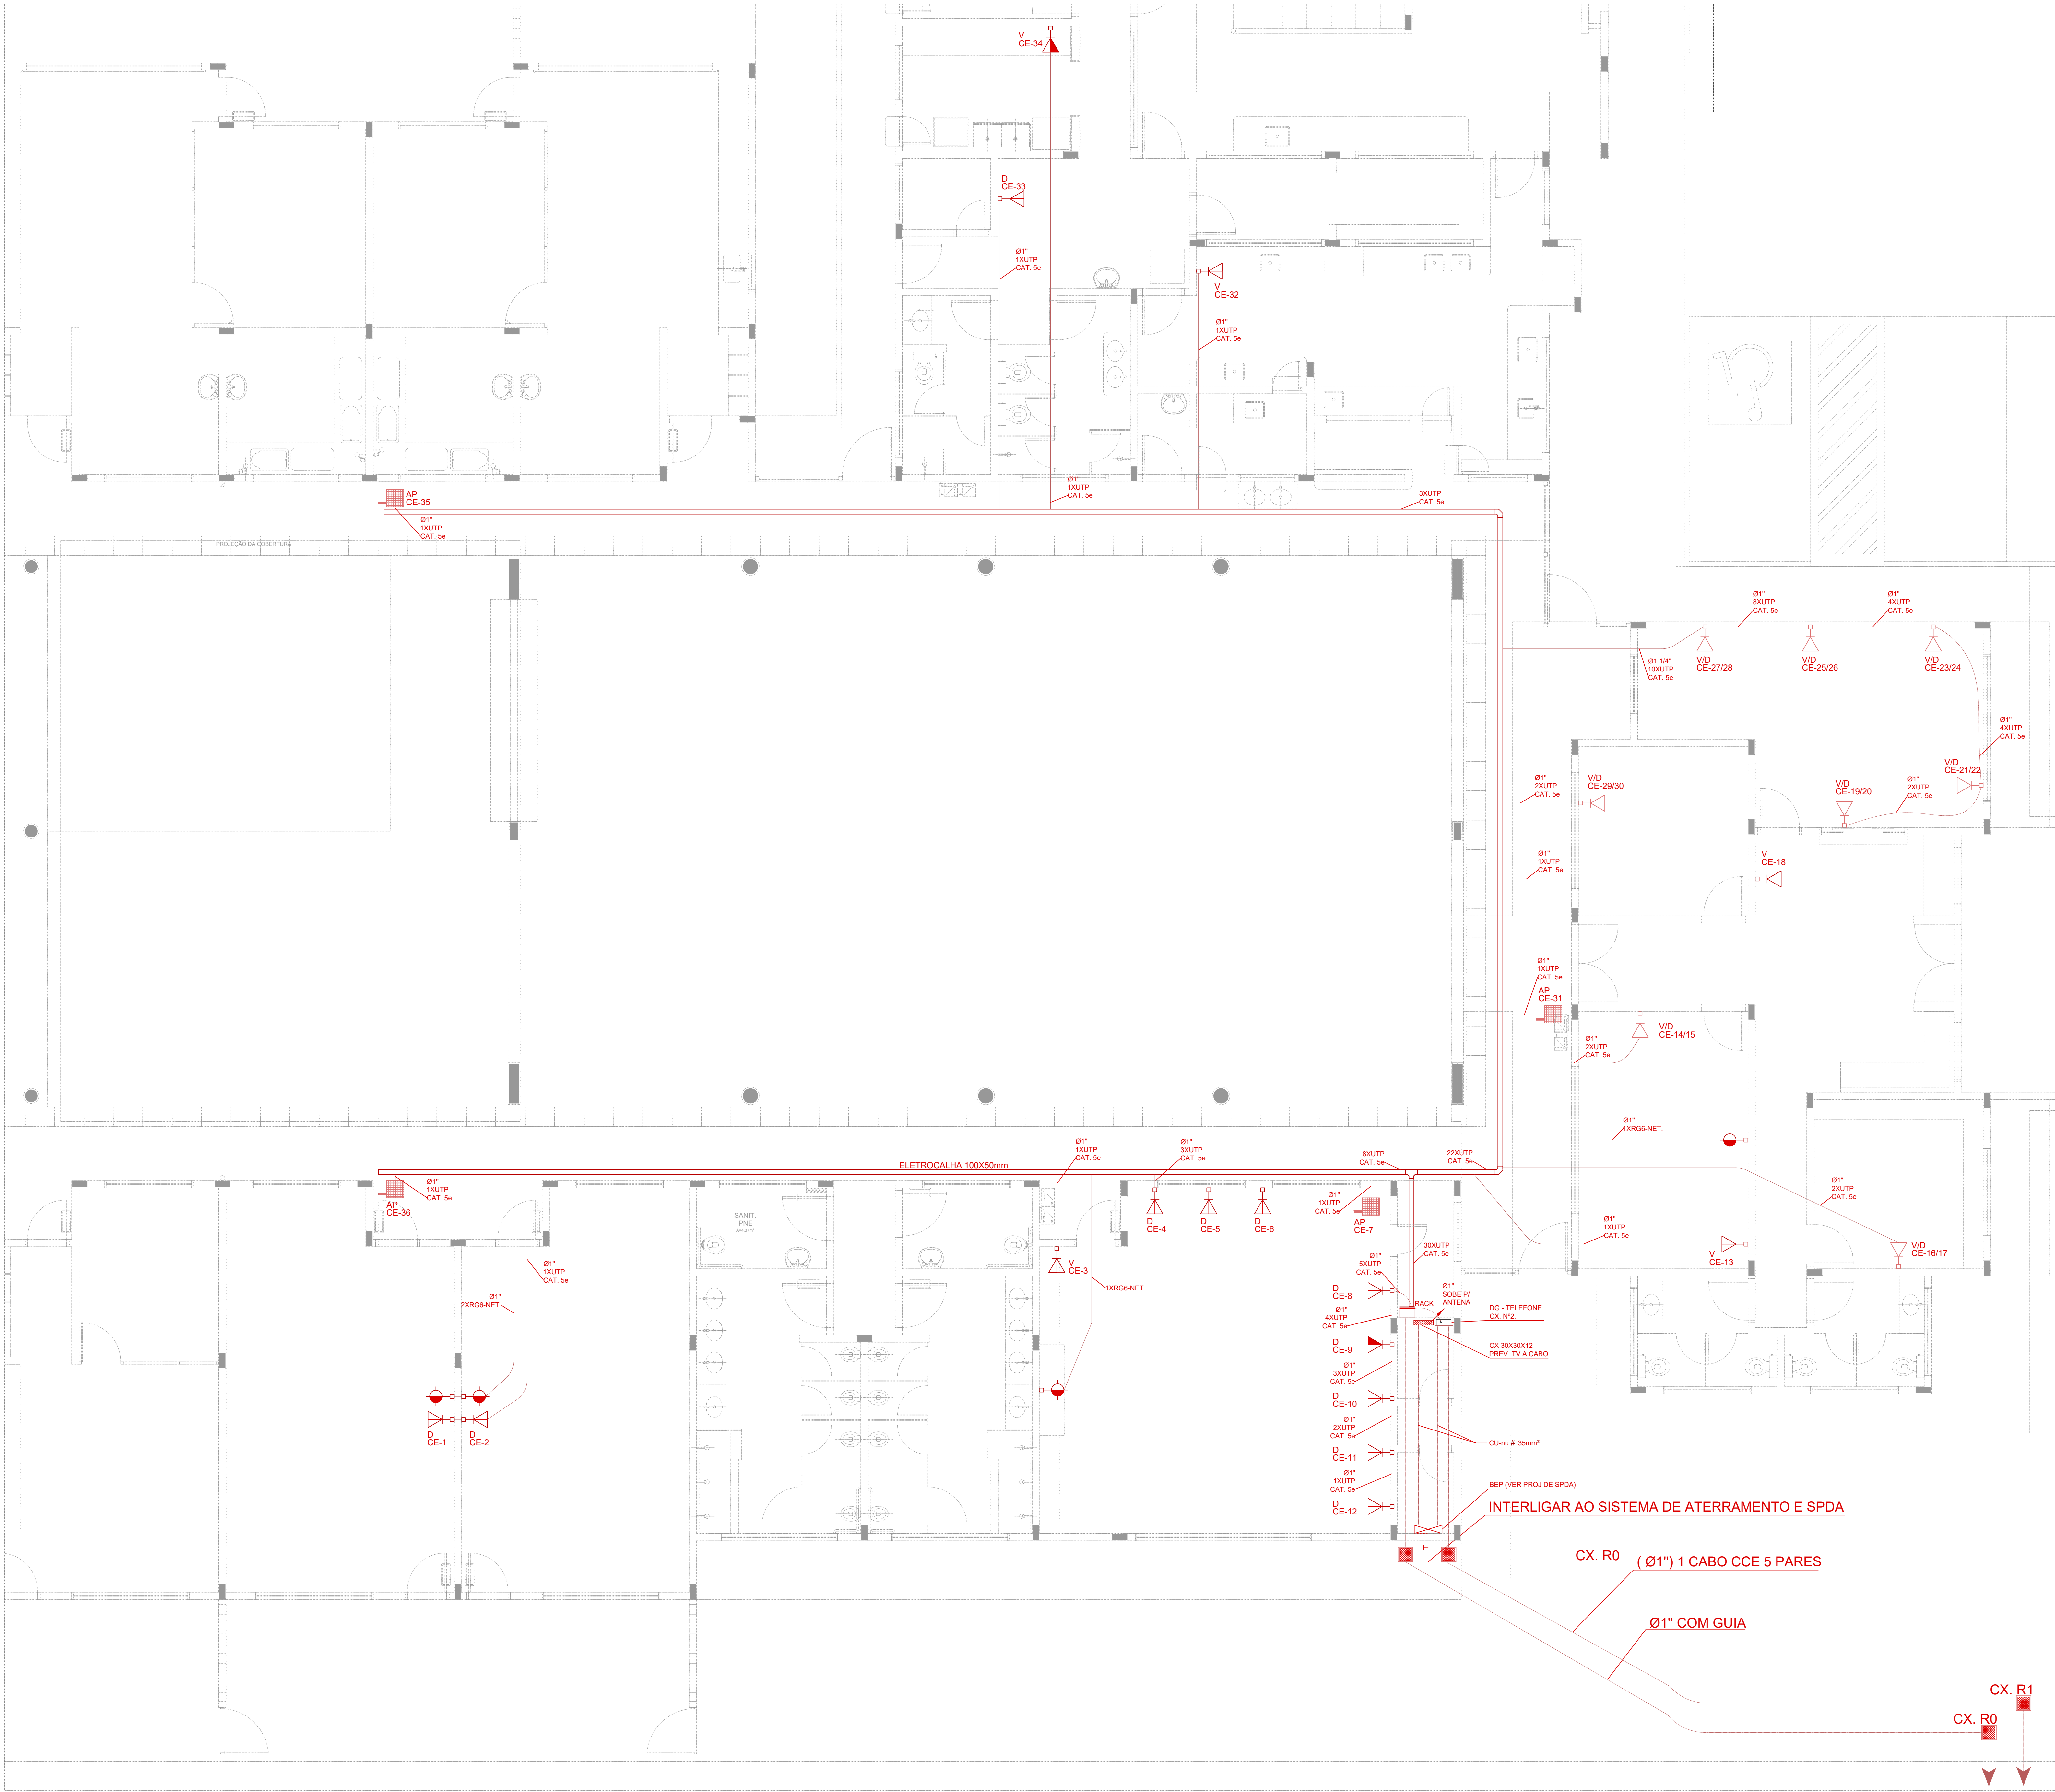

- NOTAS IMPORTANTES**
- AS TUBULAÇÕES AQUI ESPECIFICADAS, DEVEM TER SEU USO ÚNICO E EXCLUSIVO PARA O FIM QUE O FOI ESPECIFICADO EM PROJETO.
 - DEVEM SER UTILIZADOS, PARA TODA A INSTALAÇÃO ESPECIFICADA NESTE PROJETO, ELETRODUTOS FLEXÍVEL CORRUGADO TIGREFLEX REFORÇADO EM PAREDE DRYWALL E ELETRODUTO SOLDÁVEL NO TETO. OS ELETRODUTOS AQUI ESPECIFICADOS, NÃO DEVEM SER SUBMETIDOS A CURVAS. DEVEM SER UTILIZADOS PARA ESTE FIM, CURVAS PRE-FABRICADAS COM DIÂMETRO E MATERIAL COMPATÍVEIS COM A TUBULAÇÃO EM QUESTÃO.
 - UTILIZAR BUCHAS E ARRUELAS COM DIÂMETRO E MATERIAL COMPATÍVEIS COM A TUBULAÇÃO, PARA A FIXAÇÃO DOS ELETRODUTOS ÀS CAIXAS DE PASSAGEM.
 - TODOS OS MATERIAIS EMPREGADOS PARA A CONFEÇÃO DOS PROJETOS AQUI DESCRITOS, DEVEM ATENDER ÀS ESPECIFICAÇÕES PRECONIZADAS NA NBR e ABNT RELATIVAS AO PROJETO EM QUESTÃO.
 - A REDE PT ANTENA TV SERÁ APARENTE SOB O TELHADO. A ANTENA SERÁ POSICIONADA NO LOCAL DE MELHOR SINAL A CRITÉRIO DO INSTALADOR.
 - TUBOS NÃO INDICADOS SERÃO DE Ø1\", CAIXAS NÃO INDICADAS SERÃO NRI - 5x10.
 - A REDE DEVERÁ SER CERTIFICADA PARA CAT 6.

LEGENDA

VID - PONTO DE VOZ E DADOS


- CAIXA DE SAÍDA DE 100x50x5mm, COM PONTO DE DADO/VOZ INSTALADO A 30cm DO PISO.
- DETALHE DE VOZ E DADOS
- CAIXA DE SAÍDA DE 100x50x5mm, COM PONTO DE DADO/VOZ INSTALADO A 120cm DO PISO OU INDICADO. VER DETALHE 04 (SOMENTE VOZ) OU DETALHE 05 (VOZ/DADOS)
- CAIXA DE SAÍDA DE 100x50x5mm, COM PONTO DE DADO OU VOZ INSTALADO NO PISO (PREVER PONTO DE ENERGIA)
- CX. TV - CAIXA DE SAÍDA DE 100x50x5mm, COM PONTO PARA TV, INSTALADO A 120cm DO PISO.
- CX. TV - CAIXA DE SAÍDA DE 100x50x5mm, COM PONTO PARA TV, INSTALADO NO TETO.
- CX. PAS - CAIXA DE PASSAGEM DE 10x10x50mm, INSTALADO A 0,30m DO PISO.
- ACCES POINT
- RACK PARA EQUIPAMENTOS = 12" X 34U
- DETALHE DE DADO/VOZ
- DG TELEFONE - CX Nº 2
- CX 30X30X12 PREV. TV A CABO
- TUBULAÇÃO DE TELEFONE GALVANIZADO APARENTE, COM MEDIDAS EM MILÍMETROS.
- QUANDO NÃO INDICADA Ø1"
- TUBULAÇÃO DE TV GALVANIZADO APARENTE, COM MEDIDAS EM MILÍMETROS.
- ELETROCALHA LISA COM TAMPA DIMENSÕES NO PROJETO

NOTAS

- AS TERMINAÇÕES DAS TUBULAÇÕES TERÃO BUCHAS E ARRUELAS METÁLICAS.
- TODA A TUBULAÇÃO SERÁ GUIADA COM ARAME GALVANIZADO COM Ø = 1,65mm ou nº 14 AWG.
- DEVERÁ SER DEIXADA EM CADA CAIXA DE SAÍDA OU PASSAGEM, UMA FOLGA NOS FIOS DE TELA PARA O ADO DO CABO.
- OS FIOS DEVEM IR DIRETO ÀS CONEXÕES, NÃO SE ENROLANDO.
- OS FIOS NÃO DEVERÃO TER EMENDAS AO LONGO DO SEU TRAJETO.

APROVAÇÕES/OBSERVAÇÕES

Nº	REVISÕES	DATA	APROVAÇÃO



Propor Engenharia Ltda. - www.propor.eng.br - CNPJ: 41.556.670/0001-76
Rua Pastor Paulo Evers, 2032 sala 2 - Bairro Linha Brasil - contato@propor.eng.br
Nova Petrópolis / RS - CEP: 95.150-000 - Tel.: (51) 991646794

Município de Itaquí / RS
R. Bento Gonçalves, 335 - Centro, Itaquí - RS, 97650-000

Projeto/Responsável Técnico: _____ Proprietário: _____

Eng. Rodrigo Emanuel Rabello
CREA/RS 167.175-D-5 - CREA/MG 378.109 -5 - CREA/SC 202.640-5

Prefeitura Municipal de Itaquí / RS

Projeto: **Conclusão da Escola de Educação Infantil Proinfância tipo B - Crechão**

Proponente: **CABEAMENTO ESTRUTURADO**

Conteúdo: **PLANTA BAIXA**

Data: 23/05/2024 Escola: _____ Indicada: _____ Desenho: **Rodrigo/Guilherme** Fiscal: _____

02

Conjunto: 0